



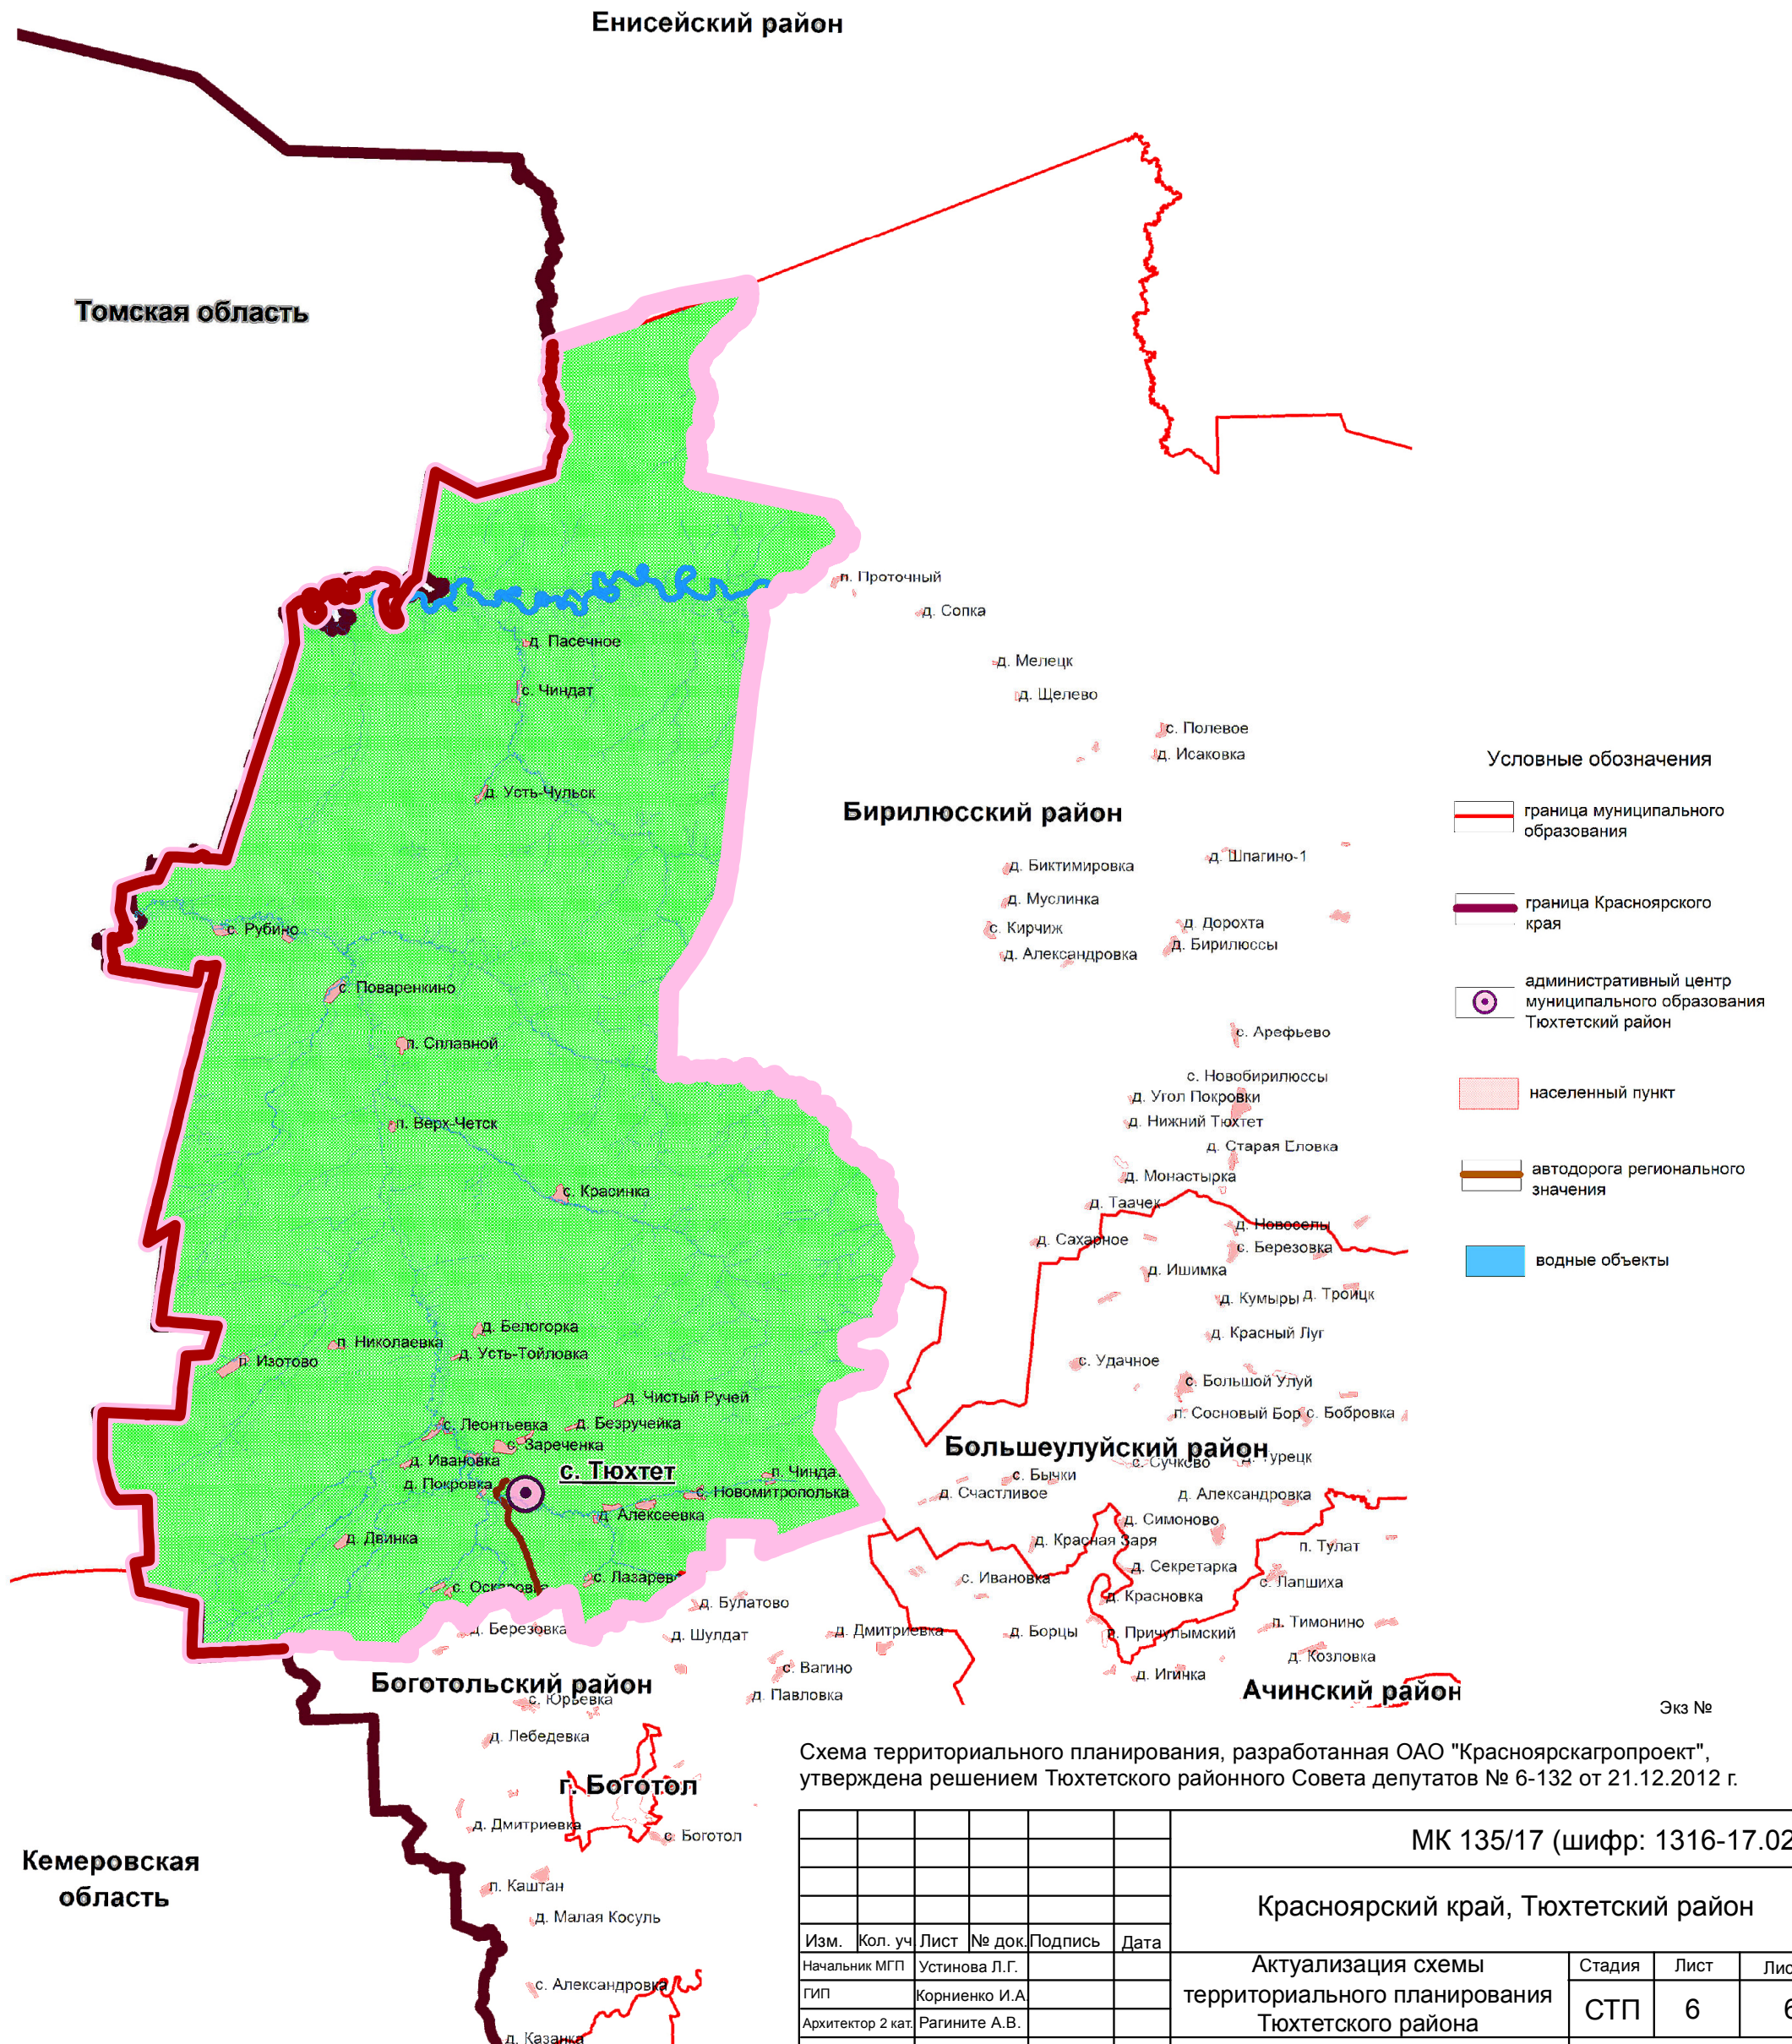

Тюхтетский район Красноярского края

Схема территориального планирования

Схема расположения Тюхтетского района на территории Красноярского края

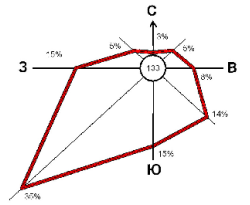

- Условные обозначения**
- граница муниципального образования
 - граница Красноярского края
 - административный центр муниципального образования Тюхтетский район
 - населенный пункт
 - автодорога регионального значения
 - водные объекты

Экз №

Схема территориального планирования, разработанная ОАО "Красноярскагропроект", утверждена решением Тюхтетского районного Совета депутатов № 6-132 от 21.12.2012 г.

Кемеровская область

МК 135/17 (шифр: 1316-17.02)

Красноярский край, Тюхтетский район

Изм.	Кол. уч.	Лист	№ док.	Подпись	Дата				
						Актуализация схемы территориального планирования Тюхтетского района	Стадия	Лист	Листов
							СТП	6	6
							Схема расположения Тюхтетского района на территории Красноярского края. М 1:750 000		
						ГРАЖДАНПРОЕКТ			