


Ситуационная схема

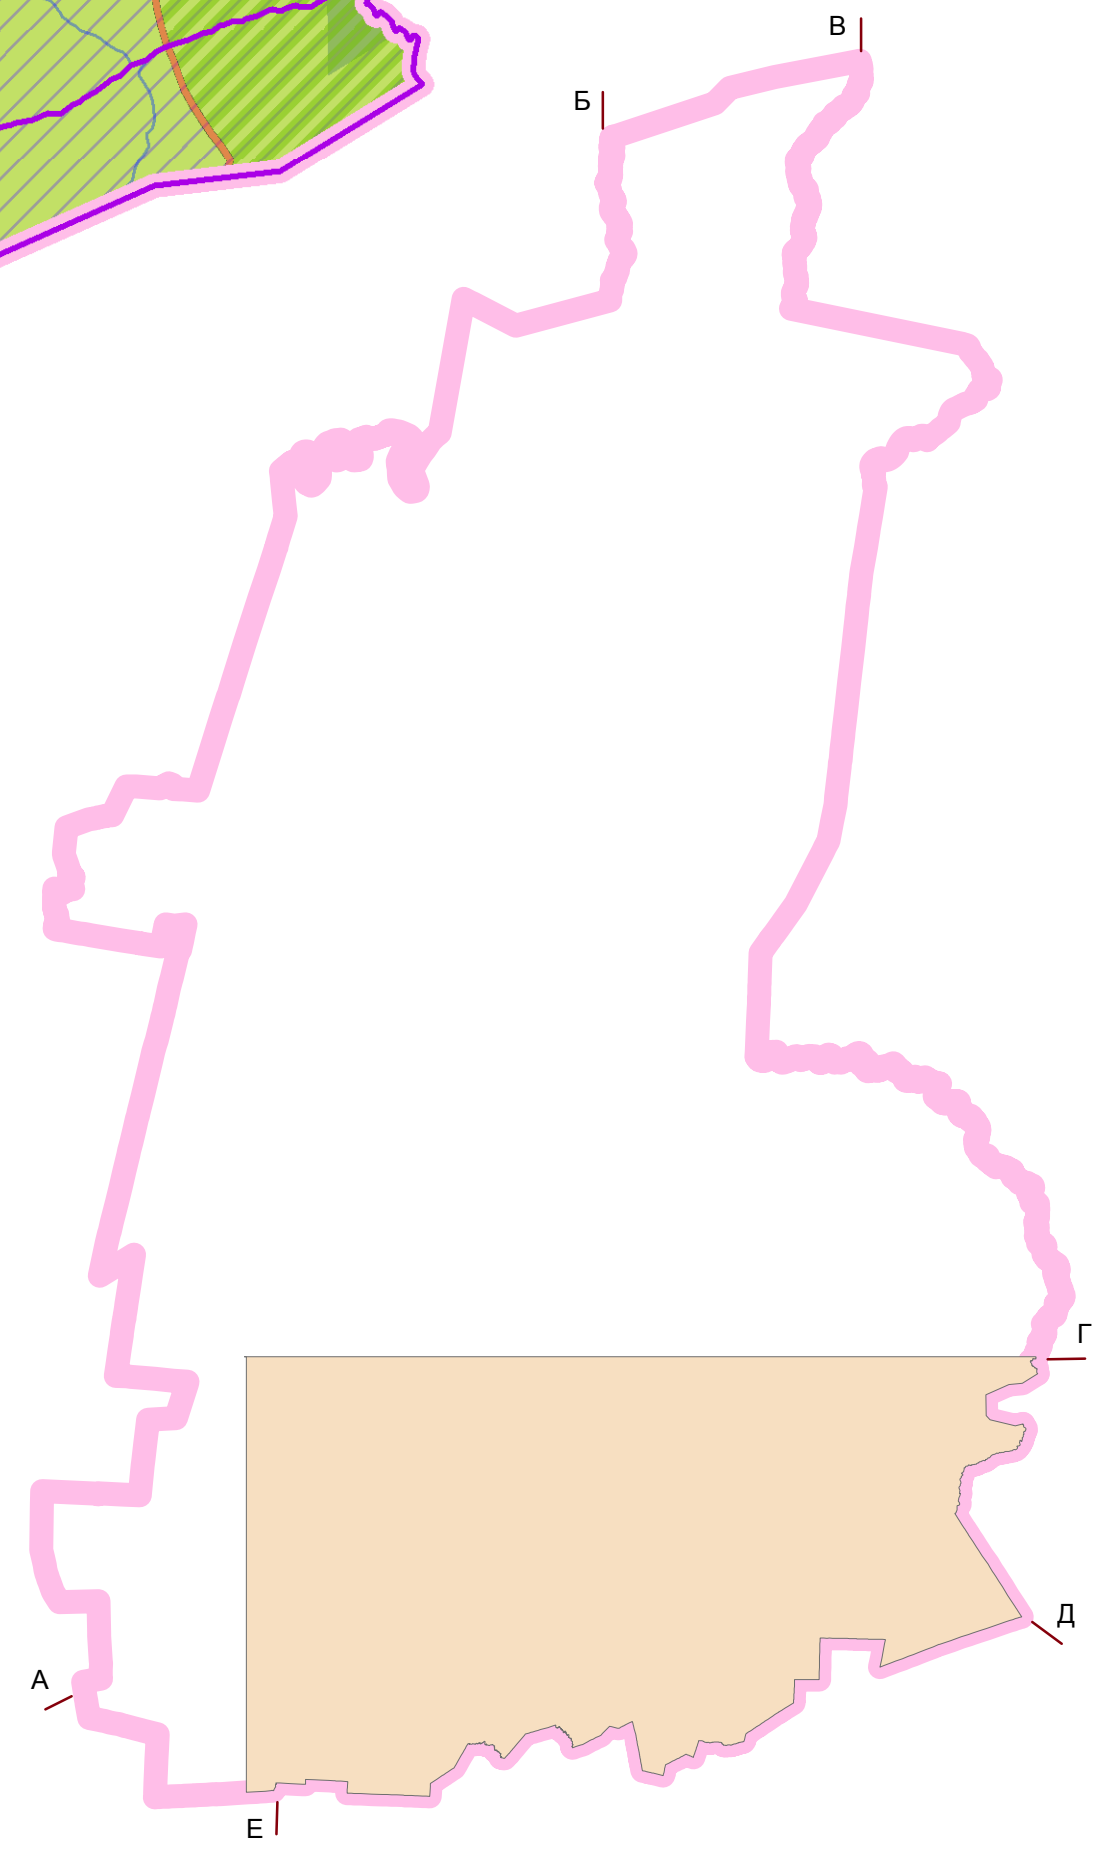

Описание границ смежных земель

от А до В - земли Томской области
от В до Г - земли Енисейского района
от Г до Д - земли Большеулуйского района
от Д до Е - земли Боготольского района
от Е до А - земли Кемеровской области

ОКС сельскохозяйственного назначения

- | план. | сущ. | Объект |
|-------|------|-------------------------------|
| | | Ферма крупного рогатого скота |
| | | Ферма коневодческая |
| | | Свиноферма |

ОКС производственного и коммунально-складского назначения

- Лесозаготовка

ОКС специального назначения

- Кладбище
- Полигон твердых бытовых отходов
- Свалка, Ликвидируемый
- Скотомогильник с биологическими камерами
- Скотомогильник с захоронением в ямах, Ликвидируемый

Объекты социальной инфраструктуры

- Административный центр района
- Магазин
- Кафе
- Бани
- Отделение связи
- Отделение Сбербанка
- Аптека
- Гостиница
- Пожарное депо

ОКС здравоохранения, Регионального значения

- Больница
- Амбулаторно-поликлиническое учреждение, ФАП

ОКС учебно-образовательного назначения

- Средняя общеобразовательная школа
- Начальная общеобразовательная школа
- Общеобразовательная школа - интернат
- Образовательное учреждение дополнительного образования детей
- Государственное образовательное учреждение среднего профессионального образования, Регионального значения
- Дошкольное образовательное учреждение

ОКС культурно-досугового назначения

- Дом культуры
- Библиотека, читальный зал


ОКС спортивного назначения

- Спортивный зал
- Спортивный зал, Регионального значения

ОКС социального обеспечения

- Учреждение социальной помощи
- Учреждение социальной помощи, Регионального значения

М 1:75 000
в 1 сантиметре 0, 75 километра

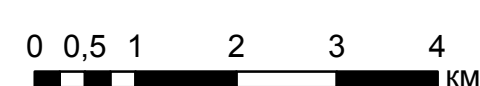

Экз №

Схема территориального планирования, разработанная ОАО "Красноярскгазпроект", утверждена решением Тухтетского районного Совета депутатов № 6-132 от 21.12.2012 г.

МК 135/17 (шифр: 1316-17.02)					
Красноярский край, Тухтетский район					
Изм.	Кол. уч.	Лист	№ док.	Подпись	Дата
Начальник МТП	Устинова Л.Г.				
Генп.	Корниенко И.А.				
Архитектор 2 кат.	Ратинице А.В.				
Актуализация схемы территориального планирования Тухтетского района				Стадия	Лист
Проектный план территории. М 1:75 000				СТП	1
				Листов	6
				ГРАЖДАНПРОЕКТ	

Инд.№ 17/11106

Лист 2 из 2 листов