
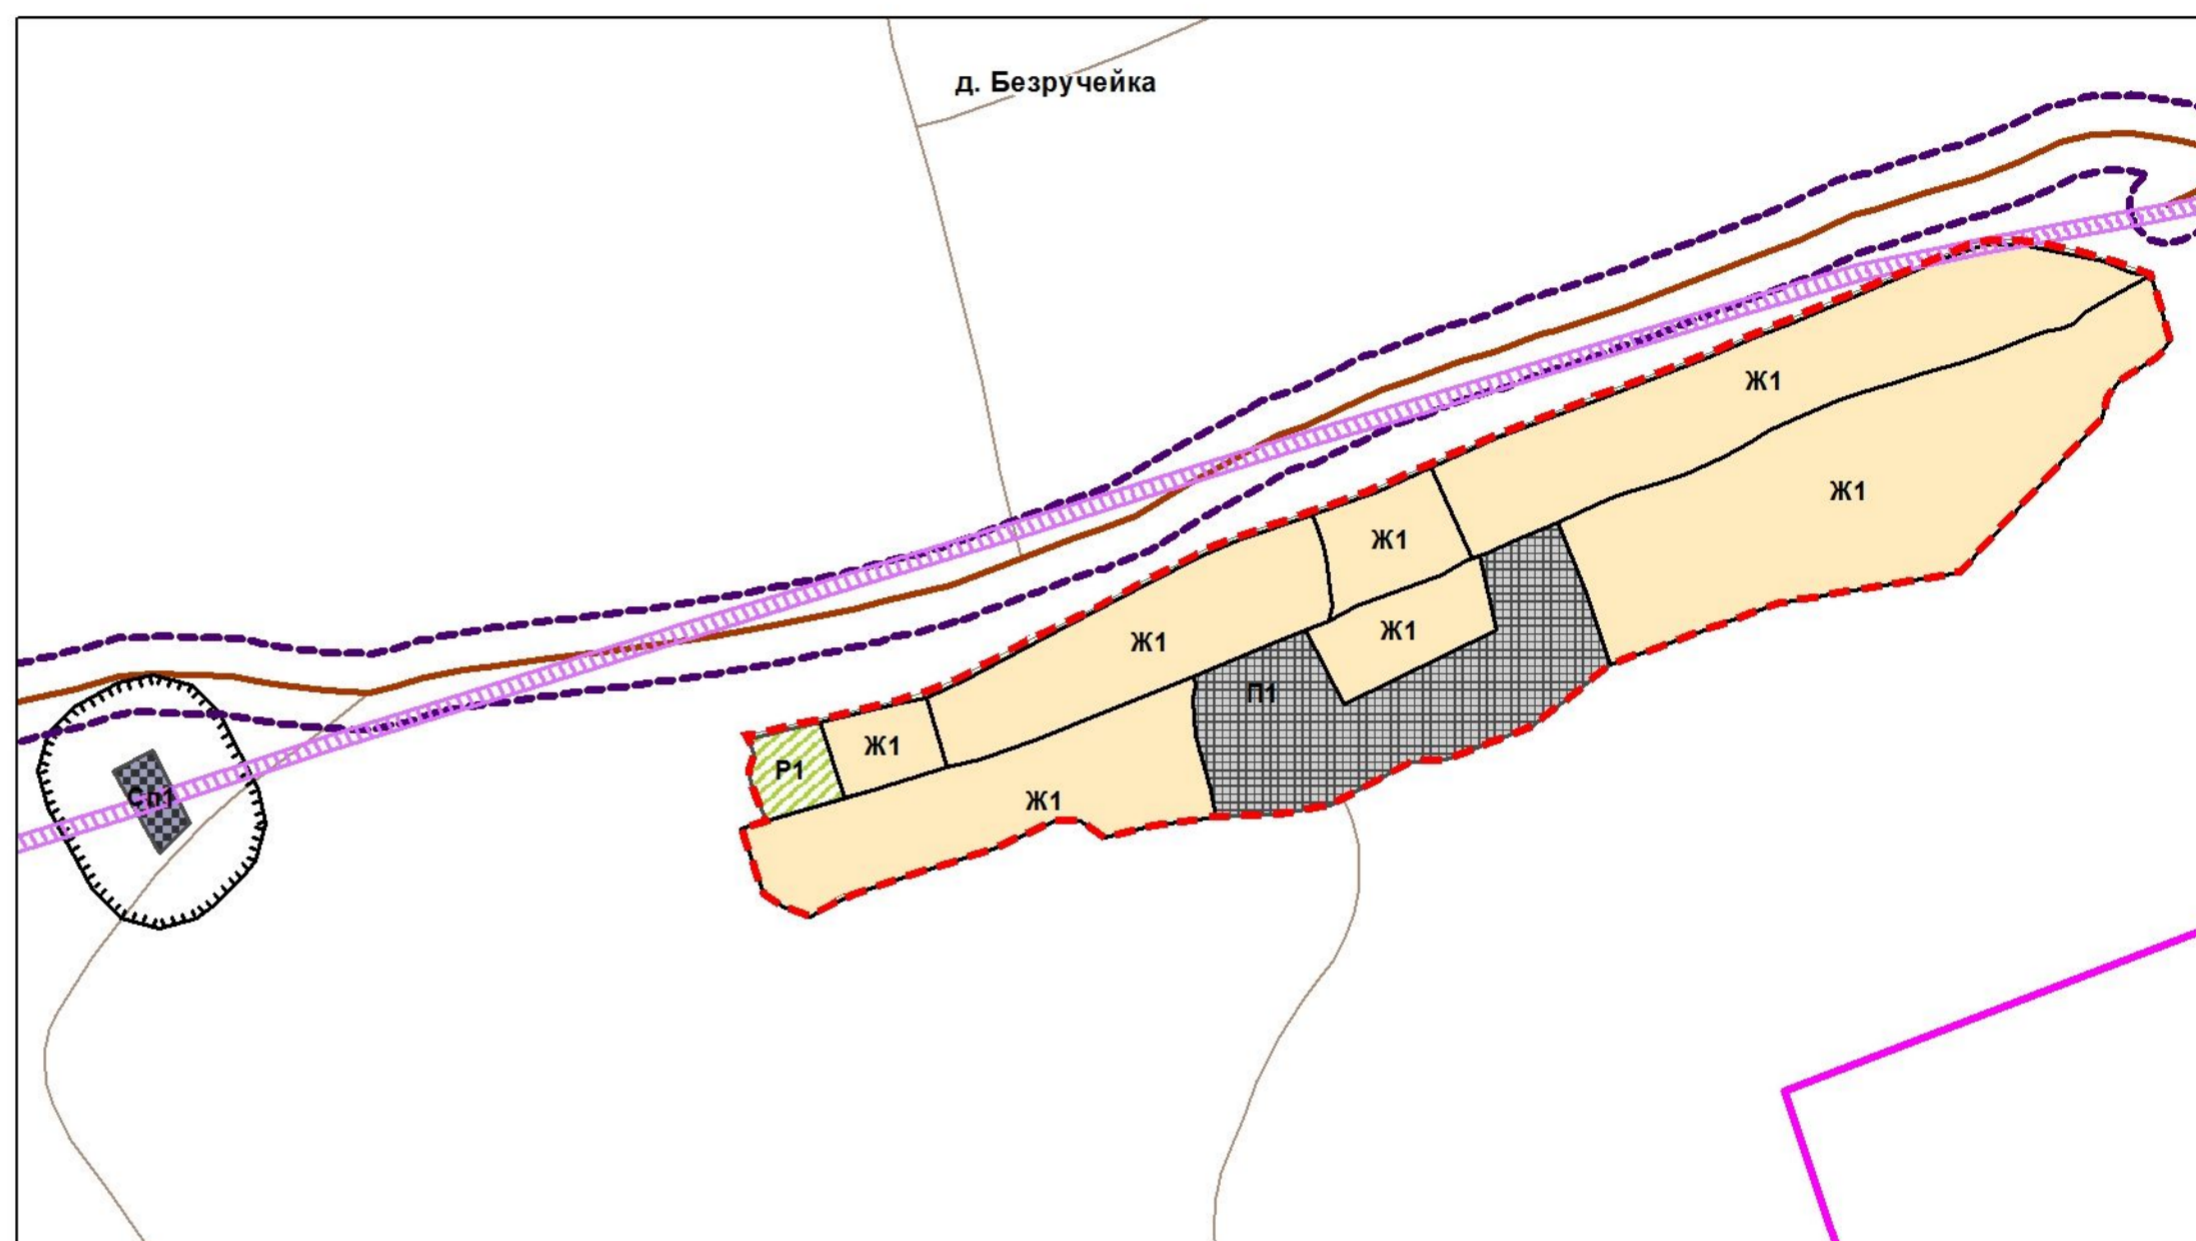


Правила землепользования и застройки Зареченского сельсовета Деревня Безручейка Карта градостроительного зонирования Карта зон с особыми условиями использования территории М 1:10000

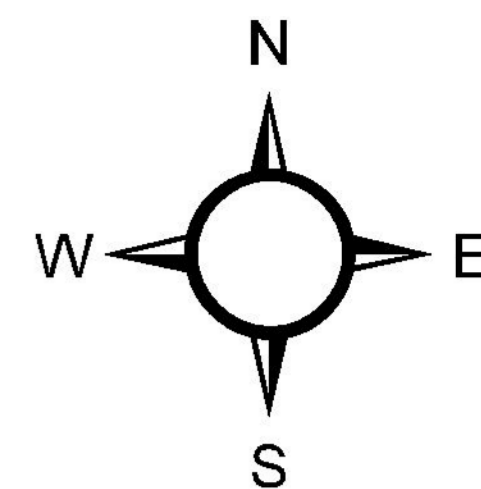

Условные обозначения

Граница Сельсовета

Граница населенного пункта

ОКС внешнего автомобильного транспорта

Некатегорийные

Дорога обычного типа местного значения

Зоны с особыми условиями использования территории

Санитарно-защитная зона

<все другие значения>

Охранная зона

Охранная зона автомобильных дорог (Придорожная полоса)

Охранная зона ЛЭП

Водоохранная зона

Водоохранная зона

Территориальные зоны

Жилого назначения

Зона застройки индивидуальными жилыми домами (Ж1)

Зона специального назначения

Зона специального назначения, связанная с захоронениями (Сп1)

Производственная зона

Производственная зона (П1)

Экз.№

						Шифр: (1316 – 17.01)				
						Красноярский край Тюхтетский район				
Изм.	Кол.уч.	№ док.	Лист	Подпись	Дата	Актуализация правил землепользования и застройки Зареченского сельсовета		Стадия	Лист	Листов
						Деревня Безручейка		ГП	4	5
						Карта градостроительного зонирования		ГРАЖДАНПРОЕКТ		
						Карта зон с особыми условиями использования территорий М 1:10000				
						Инв.№ 17/11287				