


Правила землепользования и застройки Чиндатского сельсовета Деревня Пасечное Карта градостроительного зонирования Карта зон с особыми условиями использования территории М 1:10000

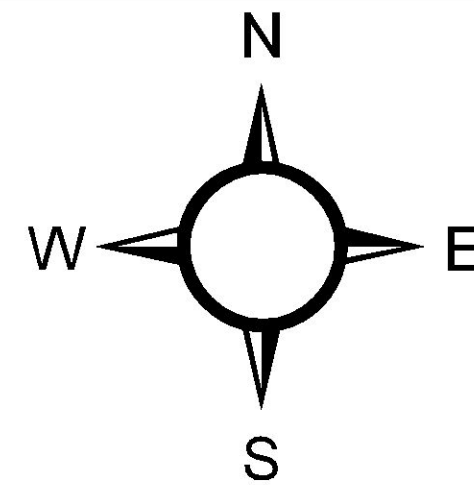

Условные обозначения

Граница населенного пункта

ОКС внешнего автомобильного транспорта

Некатегорийные

Поверхностные водные объекты

Водоток (река, ручей, канал)

Водоем (озеро, пруд, обводненный карьер, водохранилище)

Водоток (река, ручей, канал)

Зоны с особыми условиями использования территории

Санитарно-защитная зона

<все другие значения>

Охранная зона

Охранная зона автомобильных дорог (Придорожная полоса)

Охранная зона ЛЭП

Водоохранная зона

Водоохранная зона

Территориальные зоны

Жилого назначения

Зона застройки индивидуальными жилыми домами (Ж1)

Зона делового назначения


Зона делового, общественного и коммерческого назначения (О1)

Зона специального назначения

Зона специального назначения, связанная с захоронениями (Сп1)

Зона рекреационного назначения

Зона «Рекреационная» (Р1)

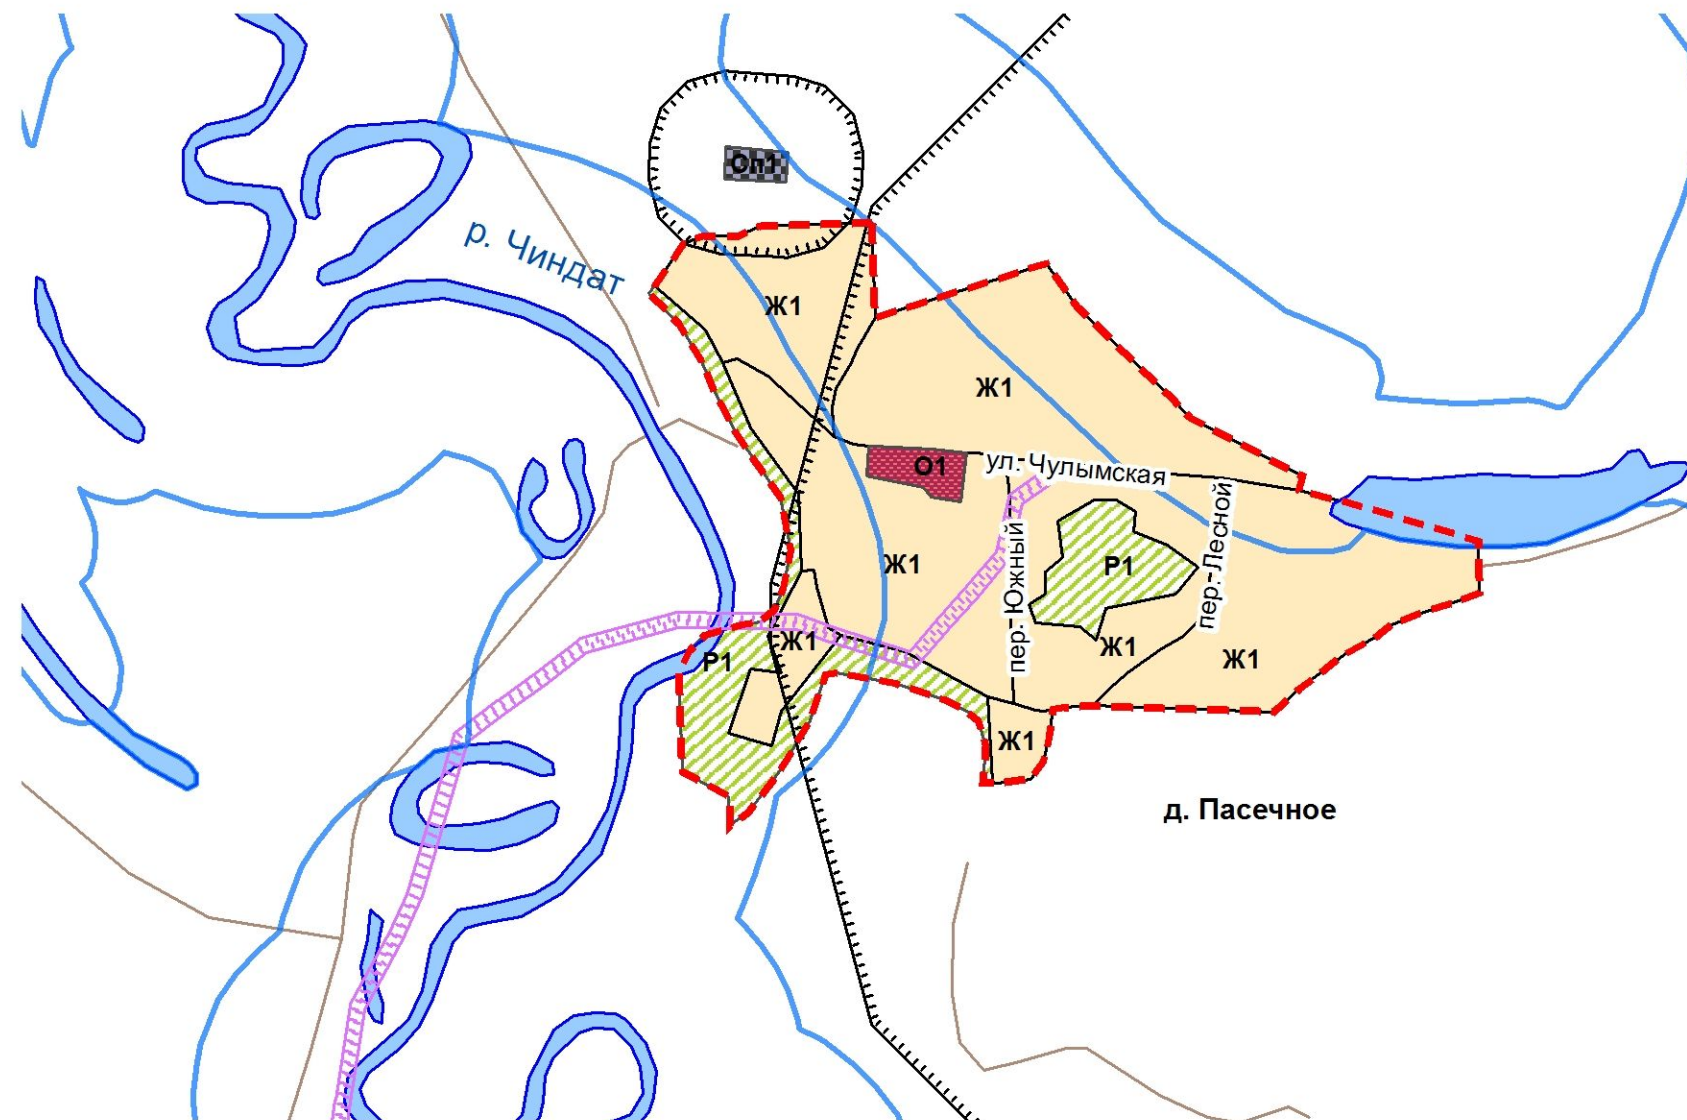

Экз.№

Шифр: (1316 – 17.01)

Красноярский край Тюхтетский район

Изм.	Кол.уч.	№ док.	Лист	Подпись	Дата	Актуализация правил землепользования и застройки Чиндатского сельсовета	Стадия	Лист	Листов
						Деревня Пасечное Карта градостроительного зонирования Карта зон с особыми условиями использования территорий М 1:10000	ГП	3	4
Нач. МГП		Устинова Л.Г.							
рук.проекта		Постников Е.Б.							
ГИП		Милашкин И.Г.							
Н.контроль		Кузакова А.И.							

ГРАЖДАНПРОЕКТ

Инв.№ 17/11314