



Номер знака: 6.10.1. "Указатель направлений"

Площадь: 1,38 кв. м

Количество: 1 шт.

Местоположение: км 0+127 справа


Дорога: ул. Сосновая 2 участок


Фон знака: белый

Размеры надписей даны по границам литерных площадок слов (символов)

Ширина литерных площадок сокращена п. 4.9. ГОСТ Р 52290-2004

Размеры надписей даны по границам слов (символов)

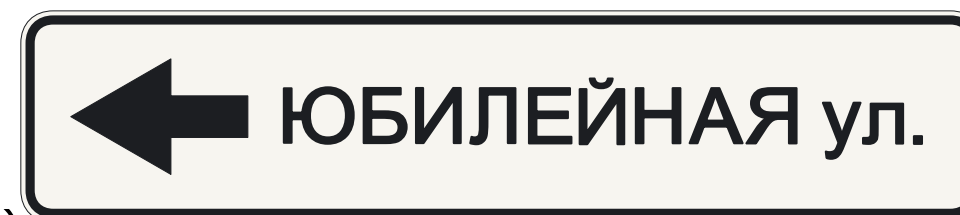

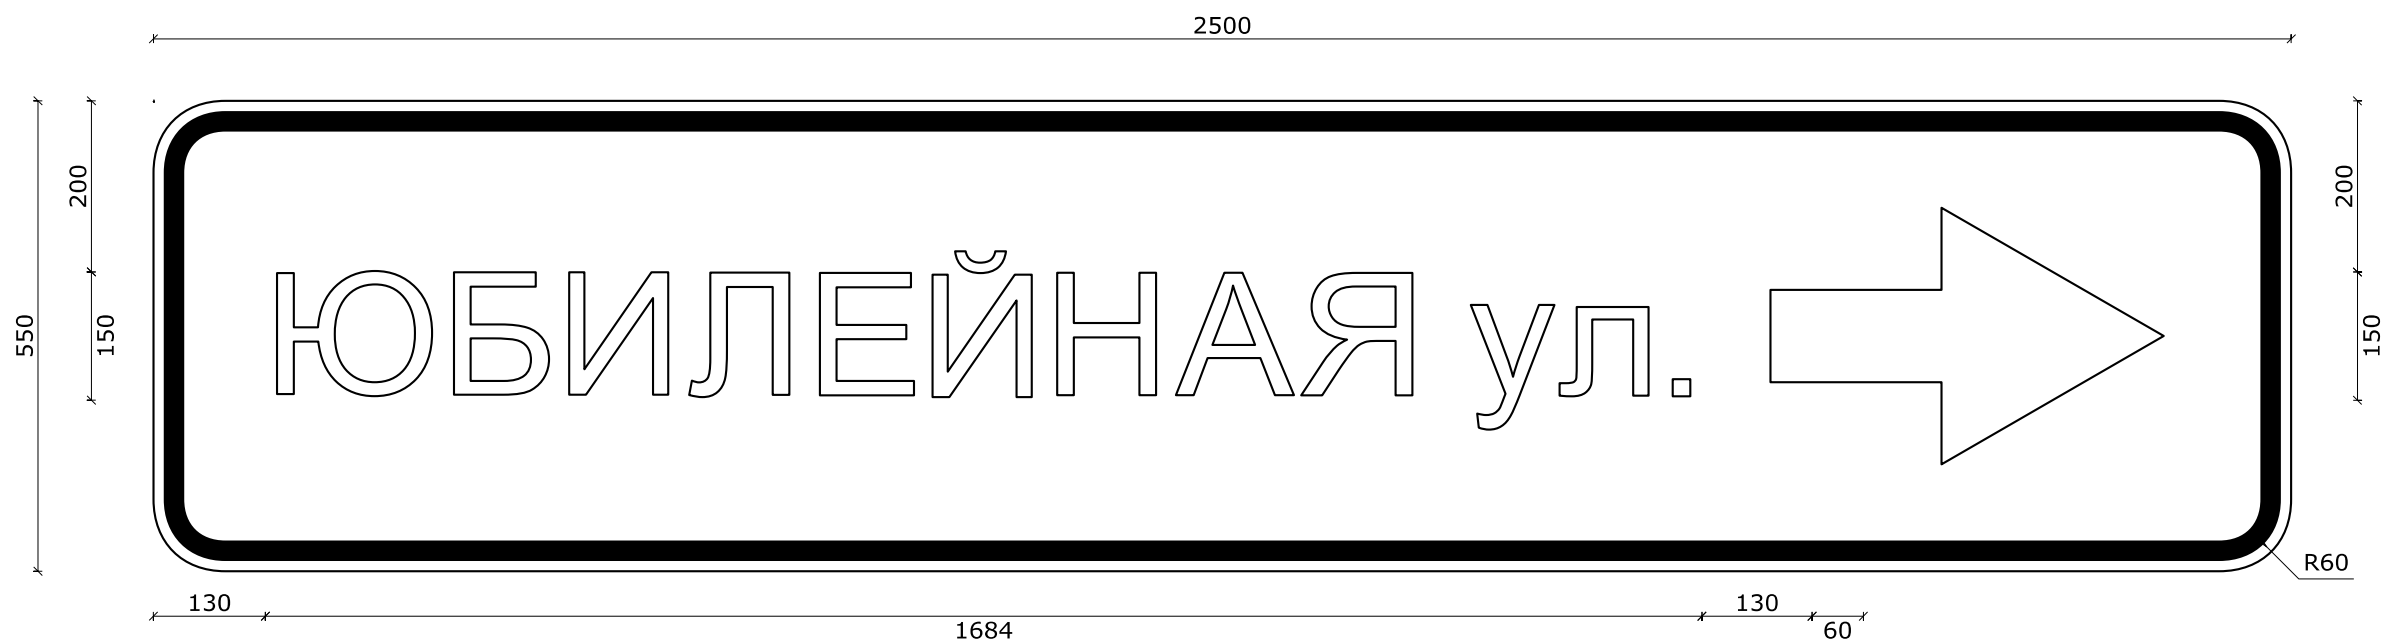

Номер знака: 6.10.1. "Указатель направлений"

Площадь: 1,38 кв. м

Количество: 1 шт.

Местоположение: км 0+155 слева

Дорога: ул. Сосновая 2 участок


Фон знака: белый

Размеры надписей даны по границам литерных площадок слов (символов)

Ширина литерных площадок сокращена п. 4.9. ГОСТ Р 52290-2004

Размеры надписей даны по границам слов (символов)



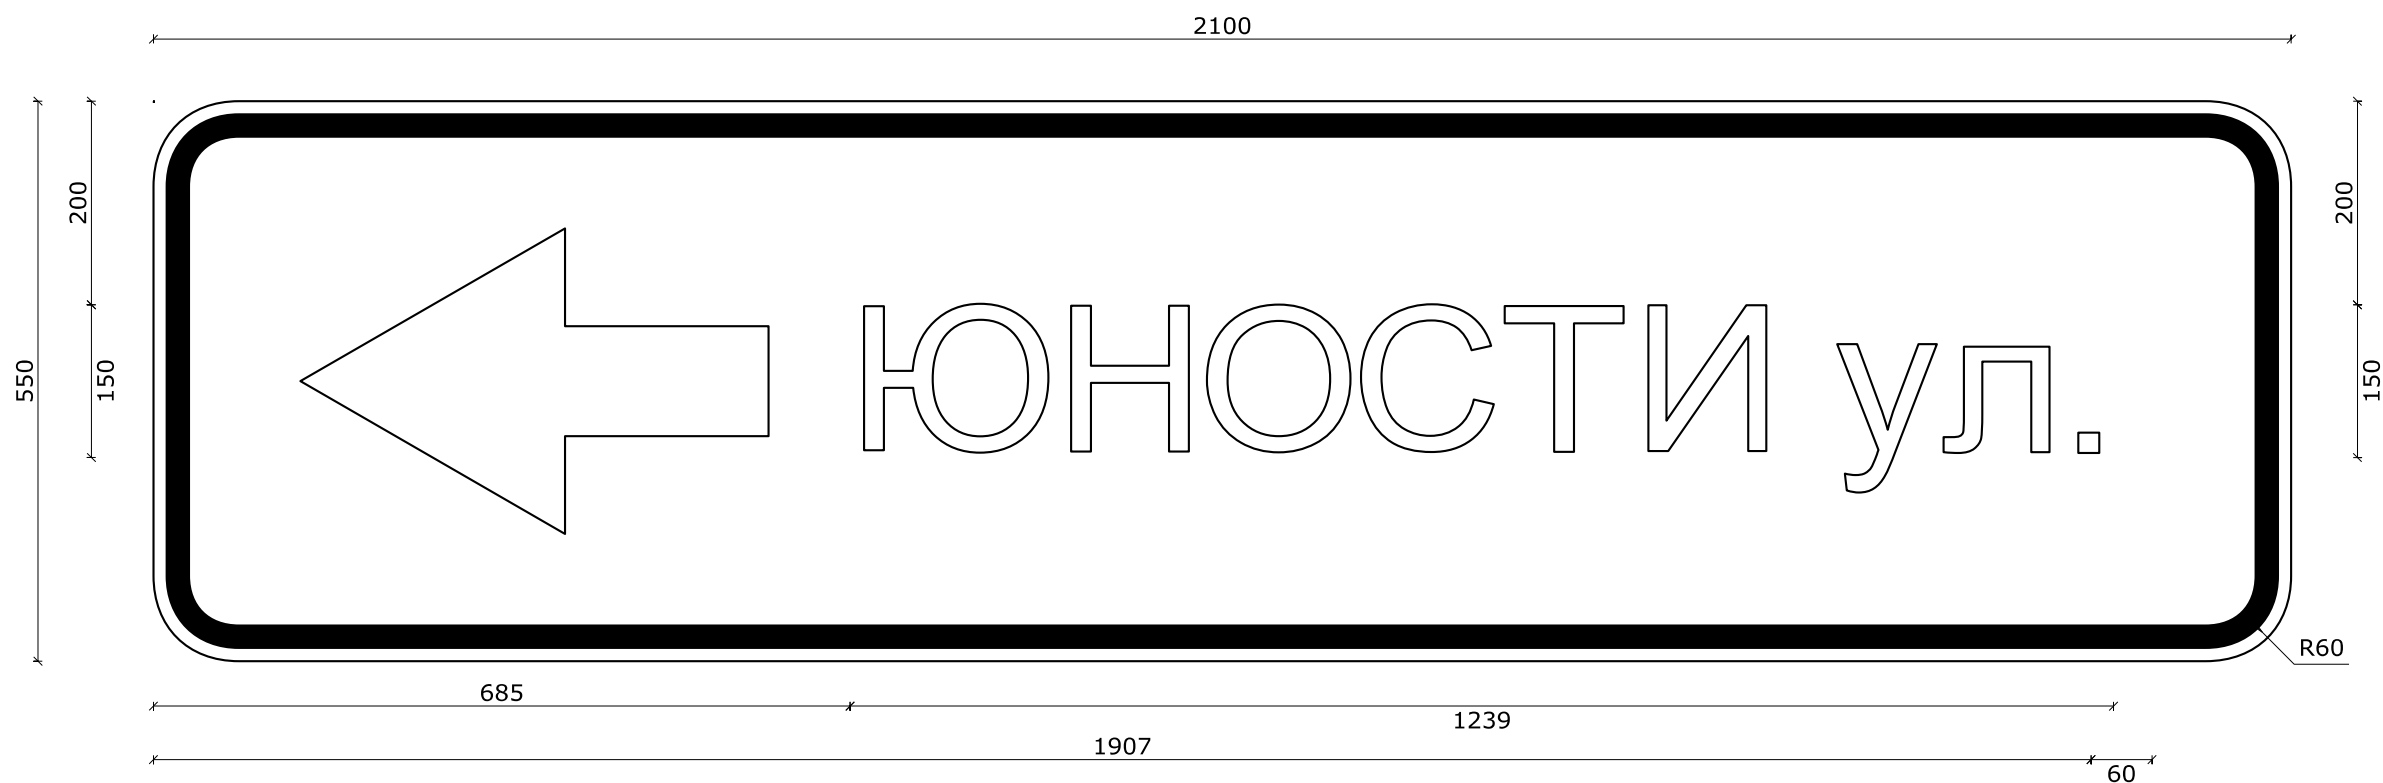

Номер знака: 6.10.1. "Указатель направлений"

Площадь: 1,16 кв. м

Количество: 1 шт.

Местоположение: км 0+294 справа

Дорога: ул. Сосновая 2 участок


Фон знака: белый

Размеры надписей даны по границам литерных площадок слов (символов)

Ширина литерных площадок сокращена п. 4.9. ГОСТ Р 52290-2004

Размеры надписей даны по границам слов (символов)



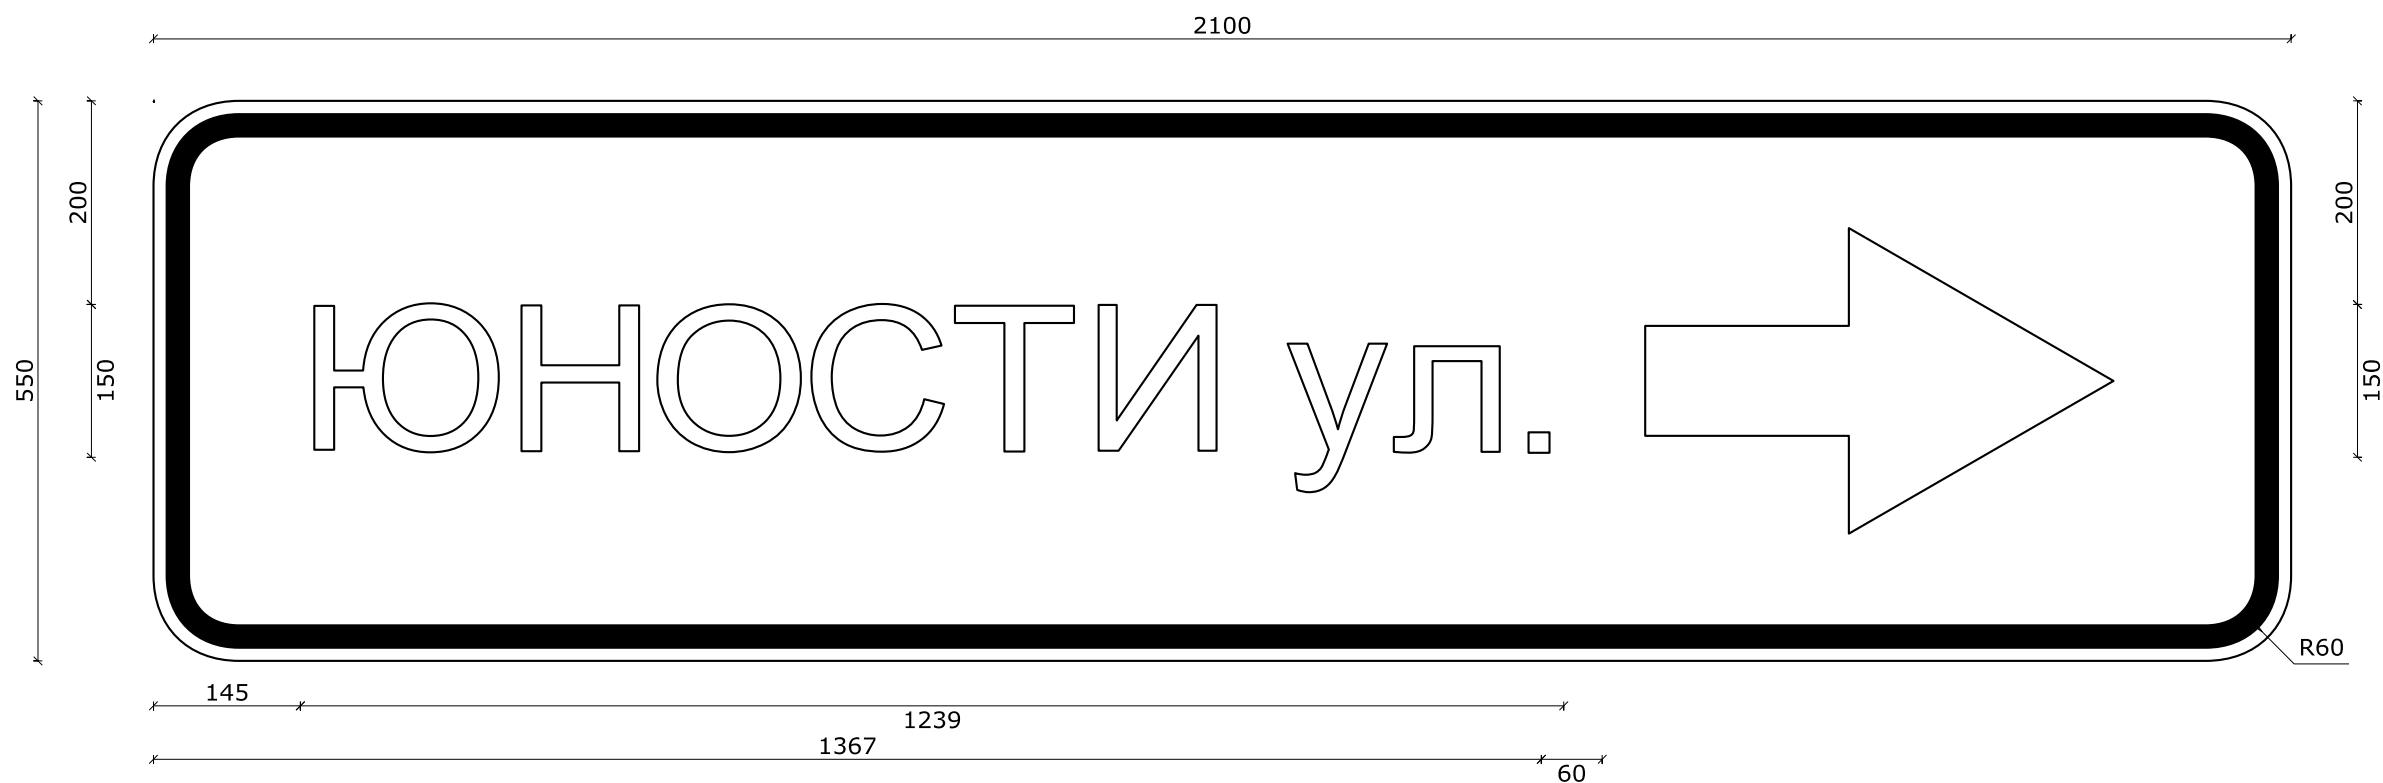

Номер знака: 6.10.1. "Указатель направлений"

Площадь: 1,16 кв. м

Количество: 1 шт.

Местоположение: км 0+319 слева

Дорога: ул. Сосновая 2 участок


Фон знака: белый

Размеры надписей даны по границам литерных площадок слов (символов)

Ширина литерных площадок сокращена п. 4.9. ГОСТ Р 52290-2004

Размеры надписей даны по границам слов (символов)



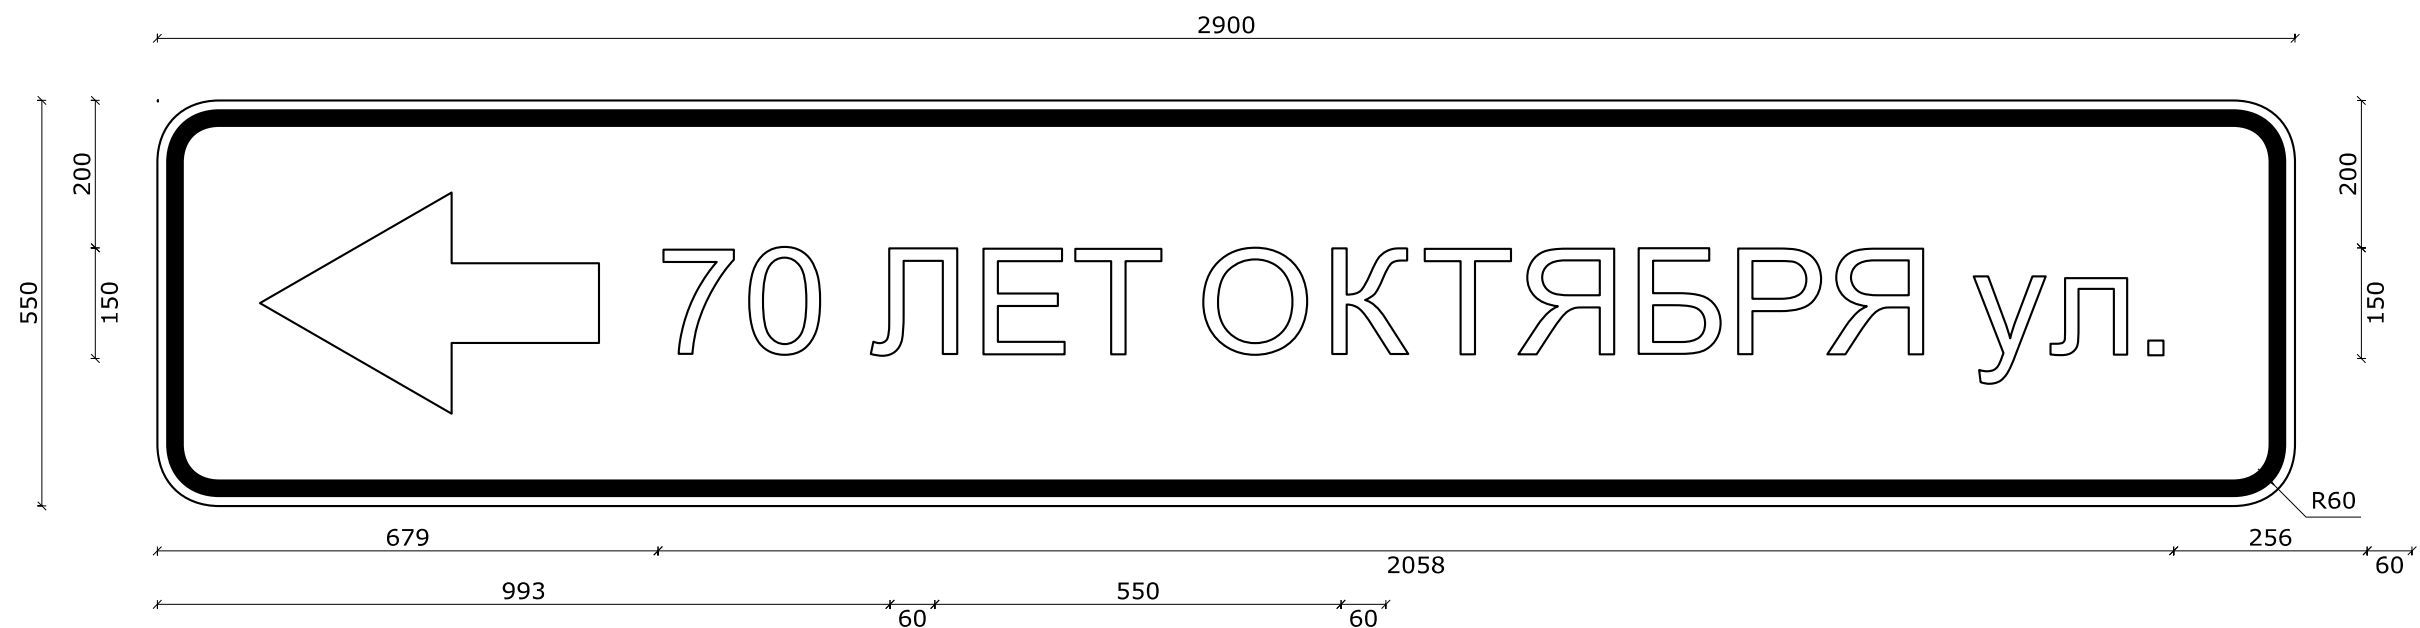

Номер знака: 6.10.1. "Указатель направлений"

Площадь: 1,60 кв. м

Количество: 1 шт.

Местоположение: км 0+479 справа

Дорога: ул. Сосновая 2 участок

Фон знака: белый

Размеры надписей даны по границам литерных площадок слов (символов)

Ширина литерных площадок сокращена п. 4.9. ГОСТ Р 52290-2004

Размеры надписей даны по границам слов (символов)

