


6.10.1 Лесная ул.

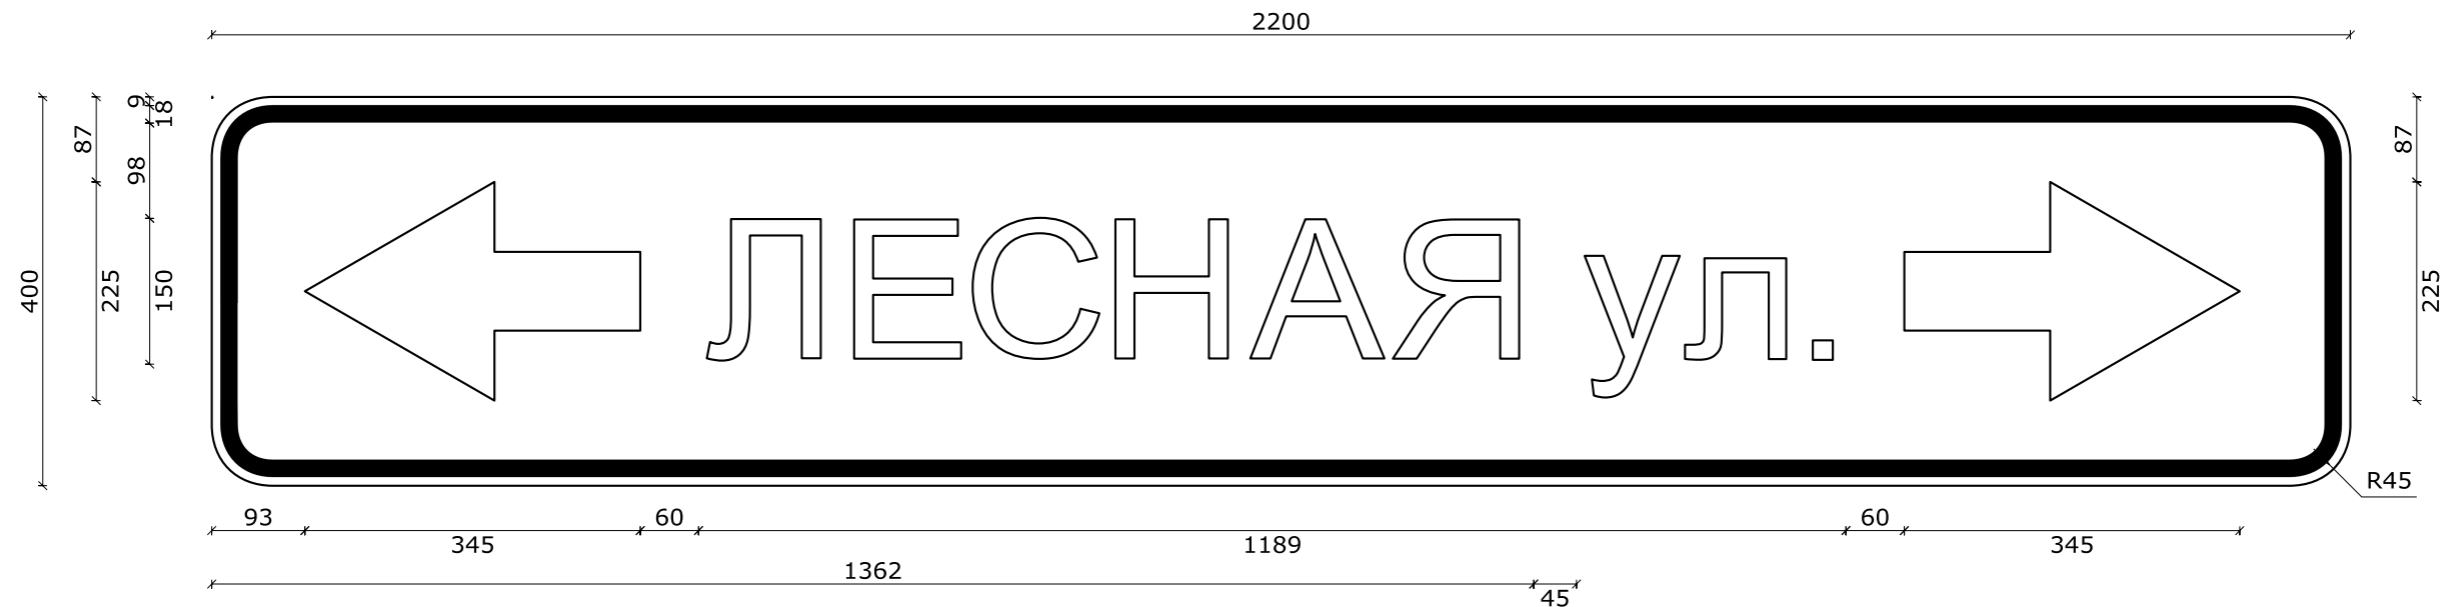

Номер знака: 6.10.1. "Указатель направлений"

Площадь: 0,88 кв. м

Количество: 1 шт.

Местоположение: 0+013 слева

Дорога: с. Тюхтет, Интернациональная ул.

Фон знака: белый


Размеры надписей даны по границам литерных площадок слов (символов)

Ширина литерных площадок сокращена п. 4.9. ГОСТ Р 52290-2004

Размеры надписей даны по границам слов (символов)



6.10.1 ул. Чкалова

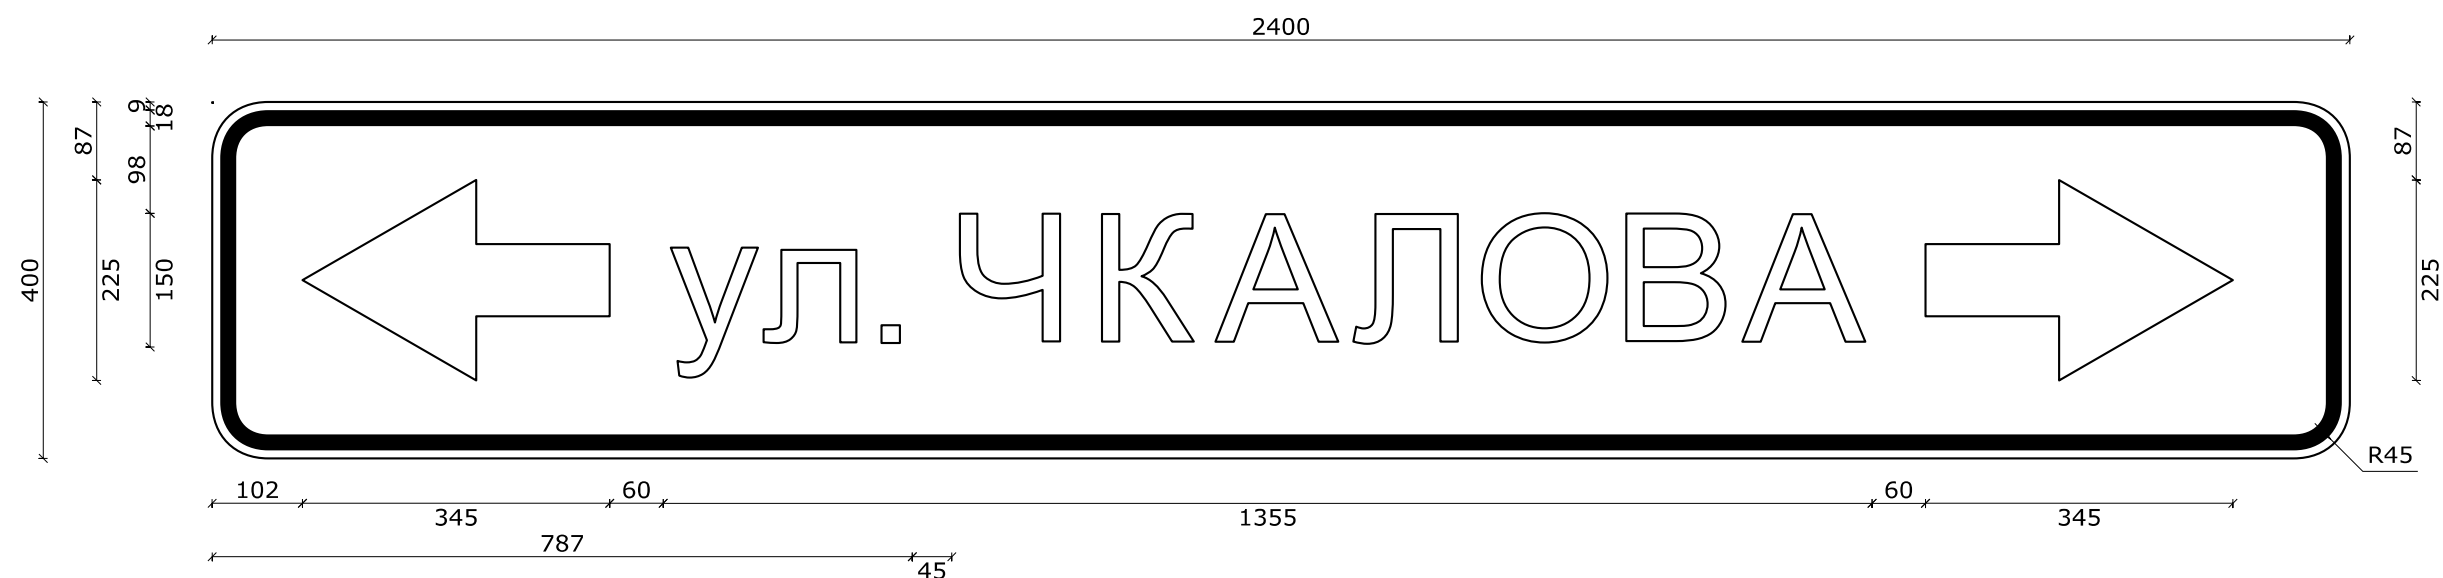

Номер знака: 6.10.1. "Указатель направлений"

Площадь: 0,96 кв. м

Количество: 1 шт.

Местоположение: 0+350, 0+374

Дорога: с. Тюхтет, Интернациональная ул.

Фон знака: белый


Размеры надписей даны по границам литерных площадок слов (символов)

Ширина литерных площадок сокращена п. 4.9. ГОСТ Р 52290-2004

Размеры надписей даны по границам слов (символов)



6.10.1 2-я Сибирская ул.

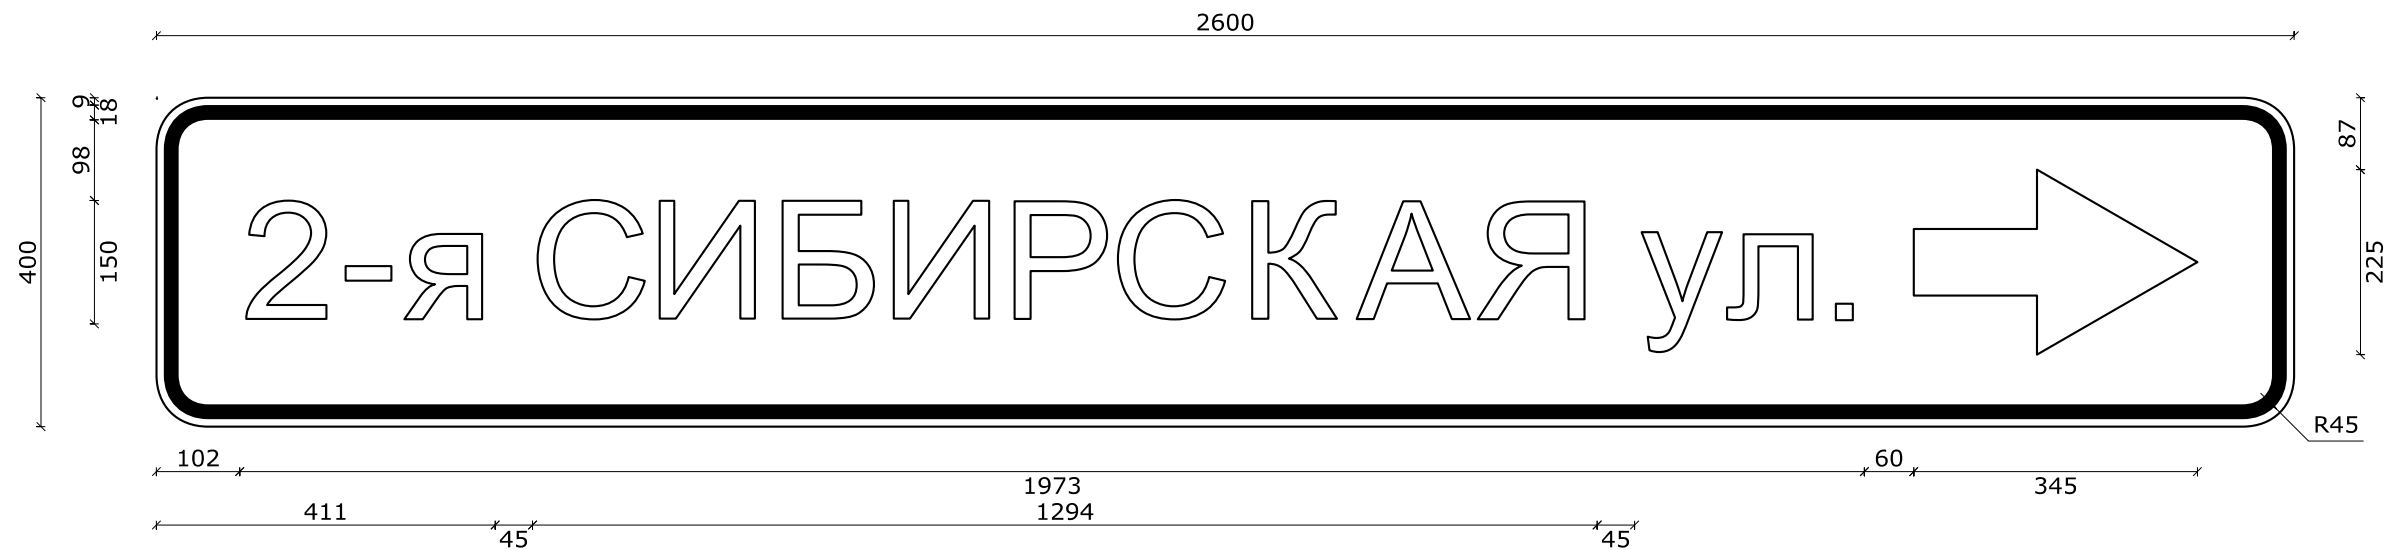

Номер знака: 6.10.1. "Указатель направлений"

Площадь: 1,04 кв. м

Количество: 1 шт.

Местоположение: 0+423

Дорога: с. Тюхтет, Интернациональная ул.

Фон знака: белый

Размеры надписей даны по границам литерных площадок слов (символов)

Ширина литерных площадок сокращена п. 4.9. ГОСТ Р 52290-2004

Размеры надписей даны по границам слов (символов)



6.10.1 2-я Сибирская ул.



Номер знака: 6.10.1. "Указатель направлений"

Площадь: 1,04 кв. м

Количество: 1 шт.

Местоположение: 0+448 слева

Дорога: с. Тюхтет, Интернациональная ул.

Фон знака: белый


Размеры надписей даны по границам литерных площадок слов (символов)

Ширина литерных площадок сокращена п. 4.9. ГОСТ Р 52290-2004

Размеры надписей даны по границам слов (символов)



6.10.1 Новая ул.

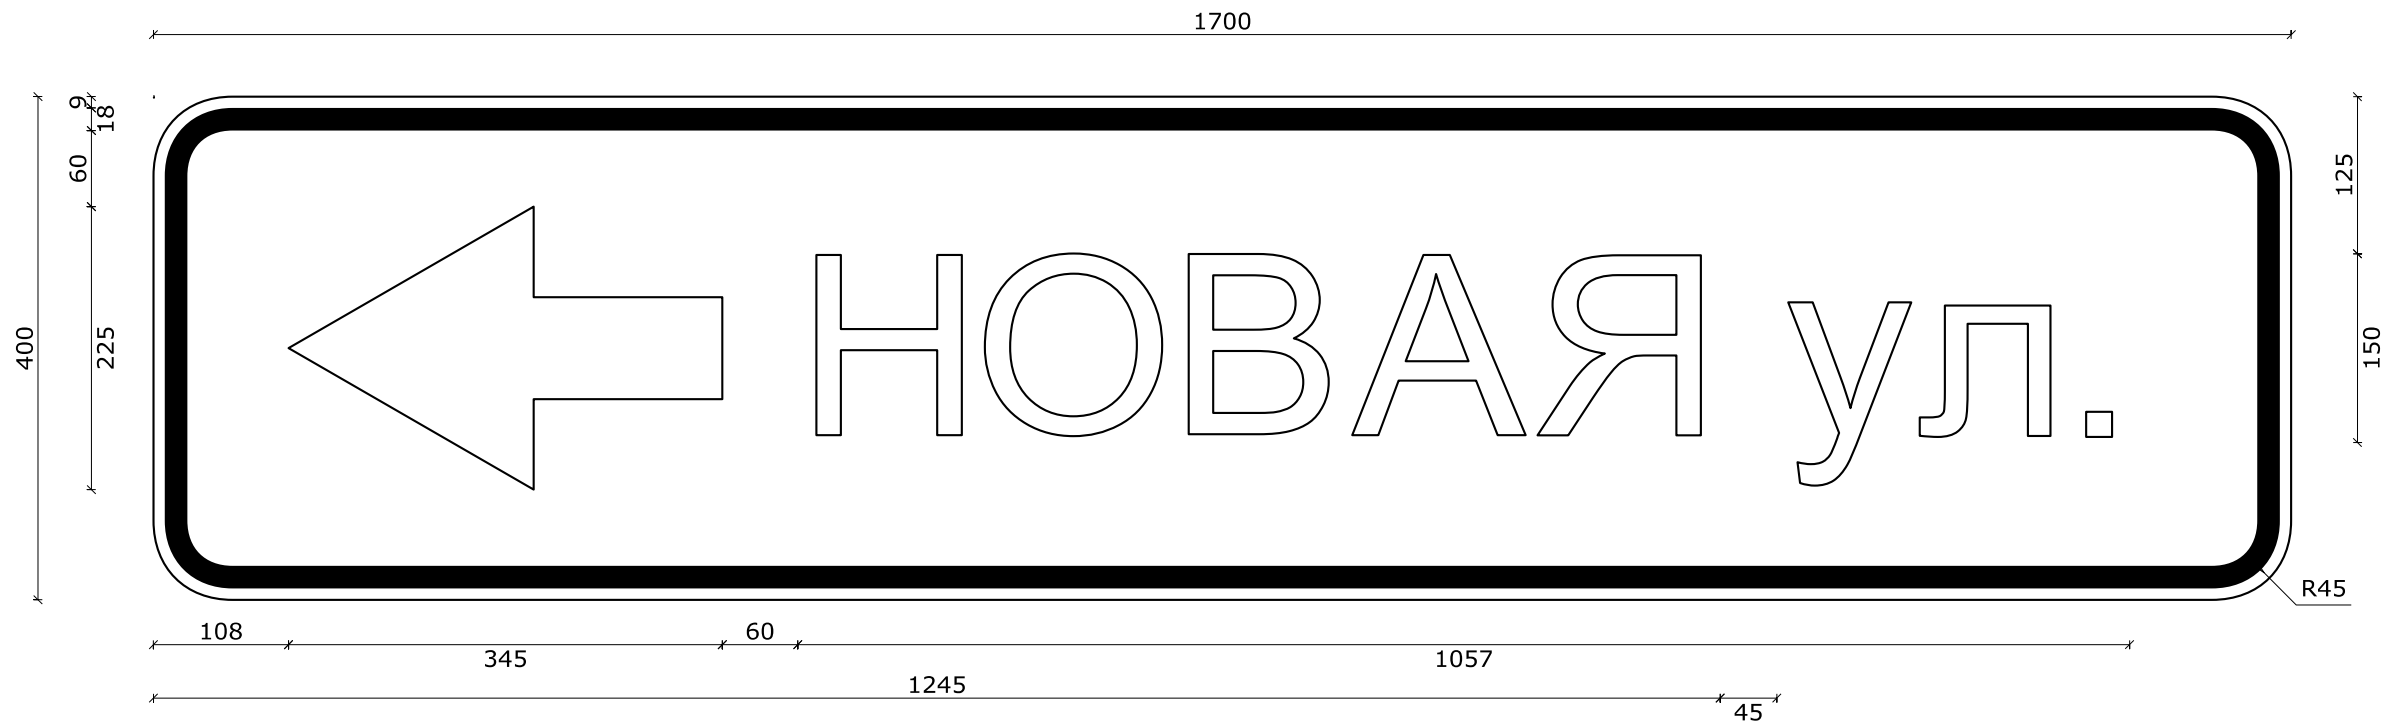

Номер знака: 6.10.1. "Указатель направлений"

Площадь: 0,68 кв. м

Количество: 1 шт.

Местоположение: 0+477 справа

Дорога: с. Тюхтет, Интернациональная ул.

Фон знака: белый


Размеры надписей даны по границам литерных площадок слов (символов)

Ширина литерных площадок сокращена п. 4.9. ГОСТ Р 52290-2004

Размеры надписей даны по границам слов (символов)



6.10.1 Новая ул.

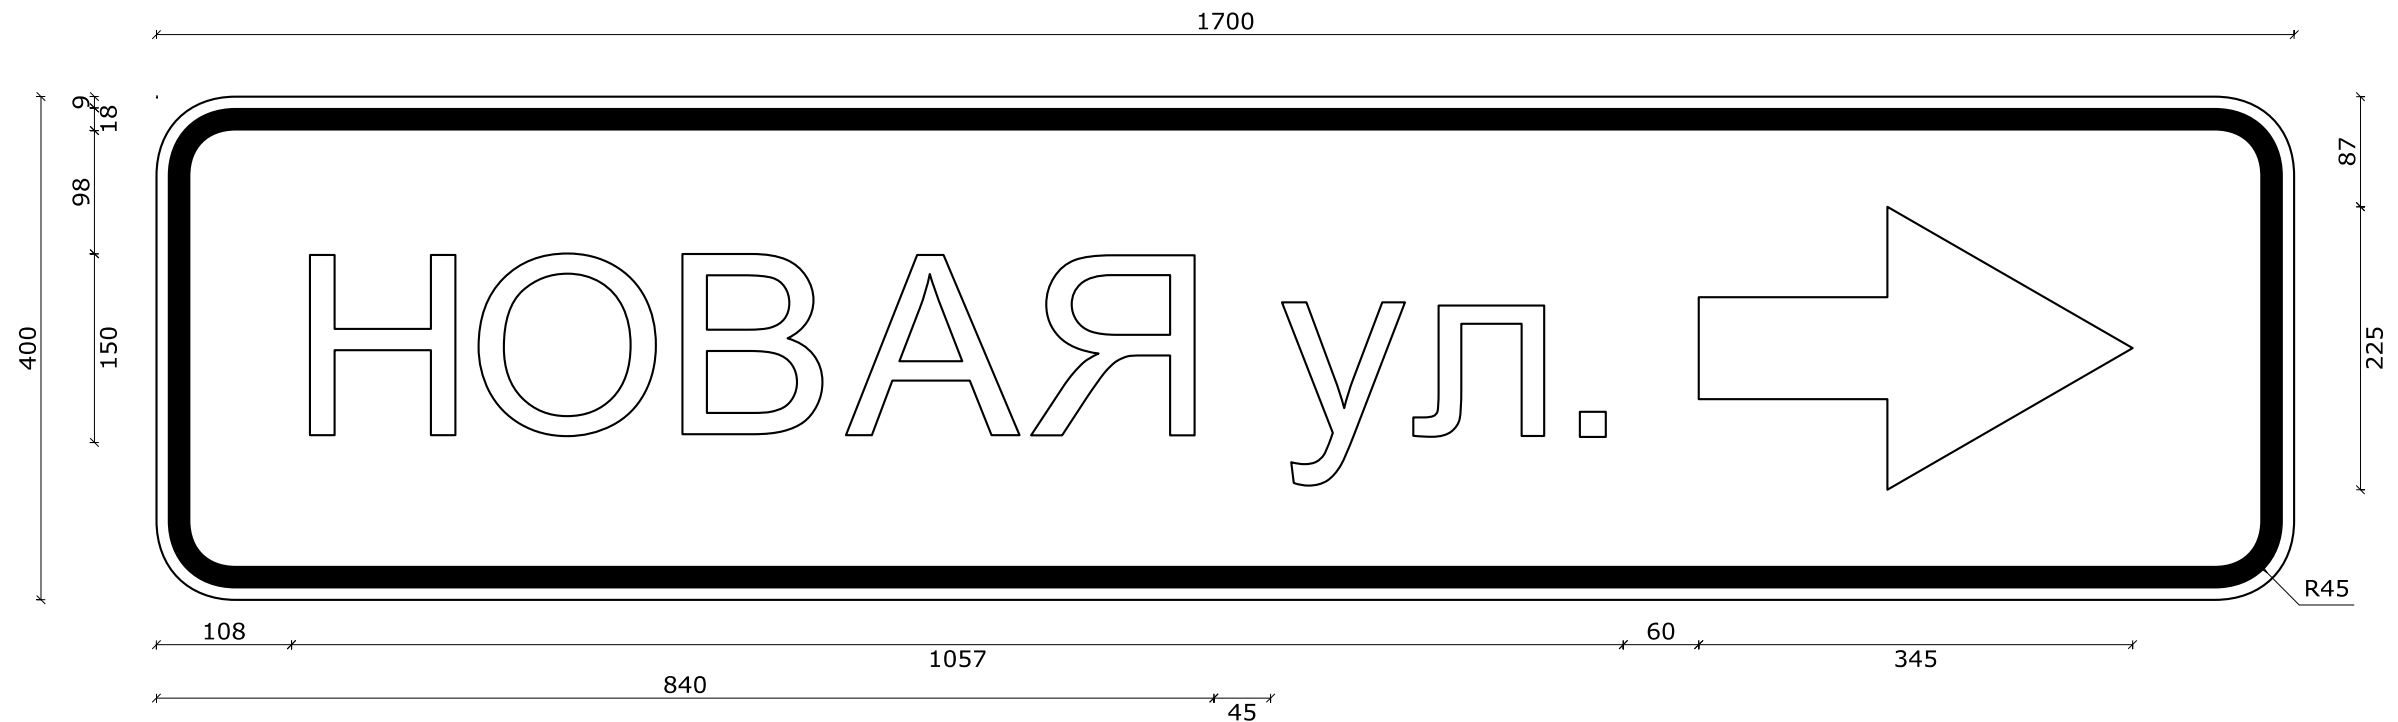

Номер знака: 6.10.1. "Указатель направлений"

Площадь: 0,68 кв. м

Количество: 1 шт.

Местоположение: 0+501 слева

Дорога: с. Тюхтет, Интернациональная ул.

Фон знака: белый


Размеры надписей даны по границам литерных площадок слов (символов)

Ширина литерных площадок сокращена п. 4.9. ГОСТ Р 52290-2004

Размеры надписей даны по границам слов (символов)



6.10.1 1-я Сибирская ул.

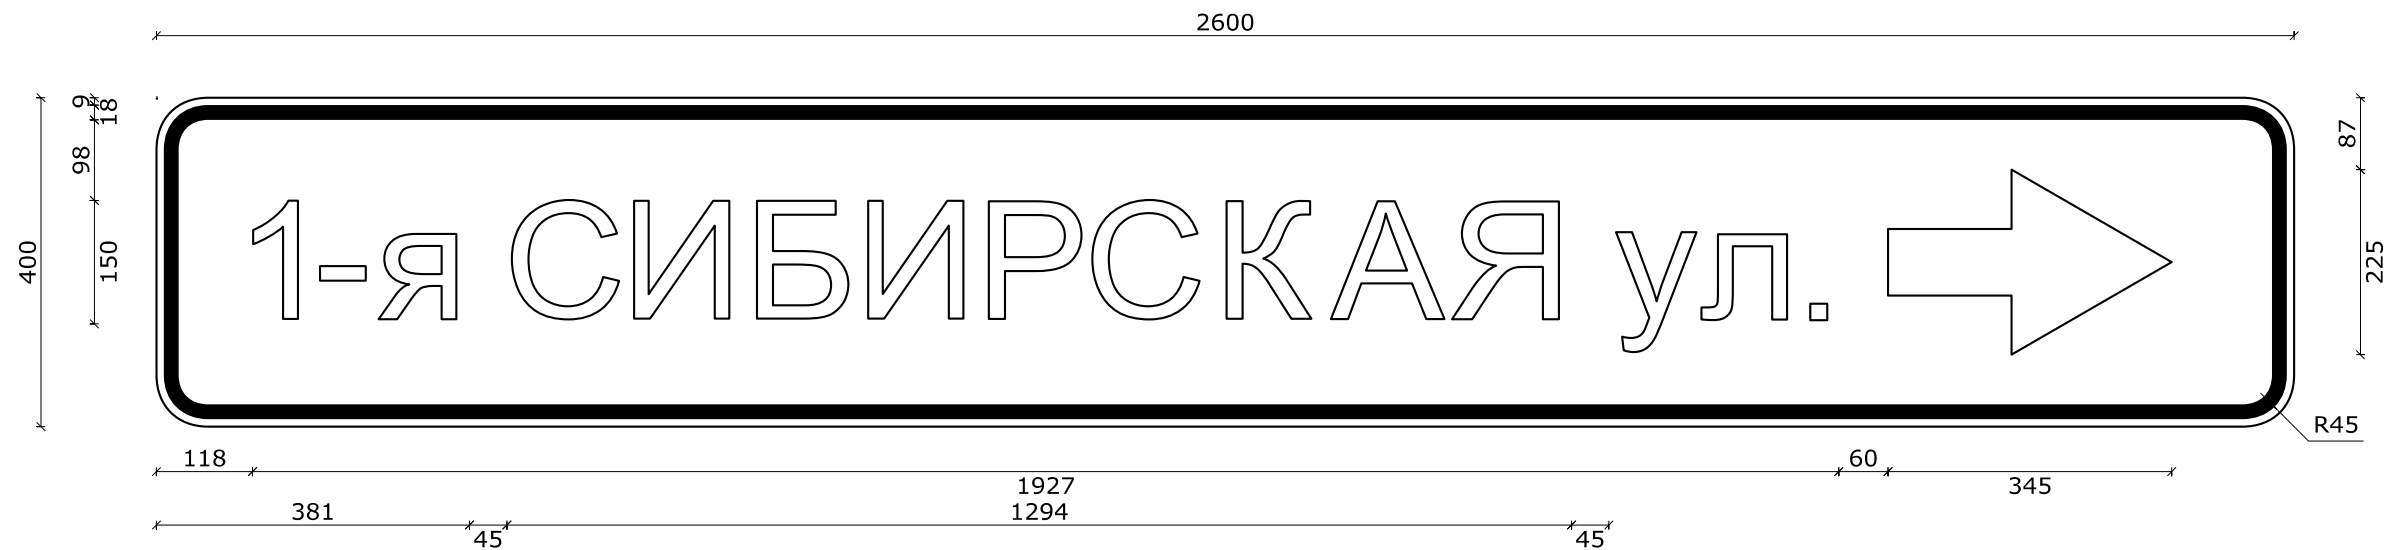

Номер знака: 6.10.1. "Указатель направлений"

Площадь: 1,04 кв. м

Количество: 1 шт.

Местоположение: 0+721 слева

Дорога: с. Тюхтет, Интернациональная ул.

Фон знака: белый


Размеры надписей даны по границам литерных площадок слов (символов)

Ширина литерных площадок сокращена п. 4.9. ГОСТ Р 52290-2004

Размеры надписей даны по границам слов (символов)



6.10.1 1-я Сибирская ул.

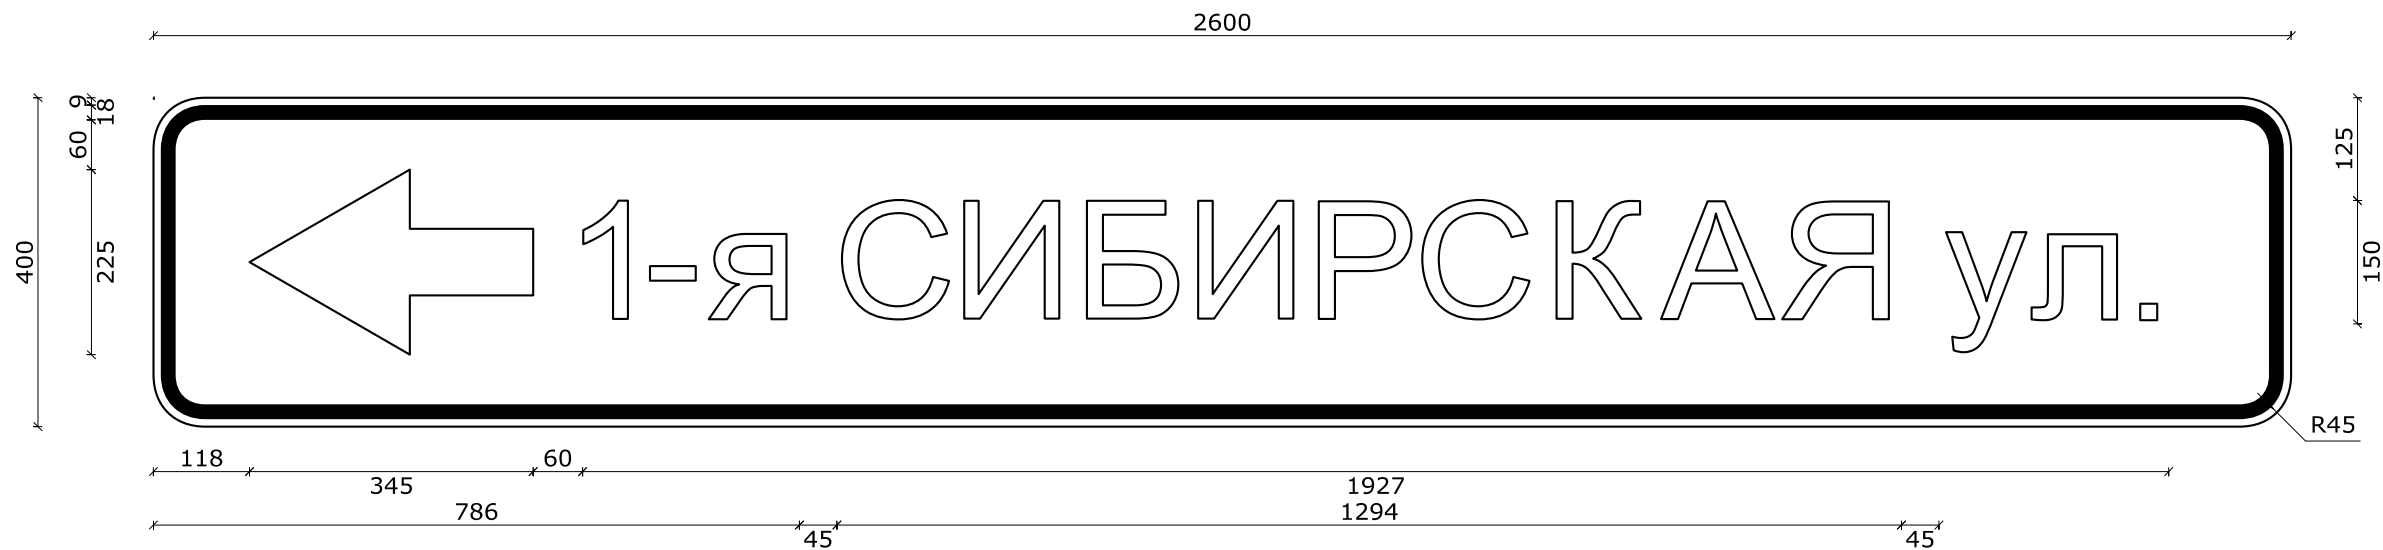

Номер знака: 6.10.1. "Указатель направлений"

Площадь: 1,04 кв. м

Количество: 1 шт.

Местоположение: 0+747 слева

Дорога: с. Тюхтет, Интернациональная ул.

Фон знака: белый

Размеры надписей даны по границам литерных площадок слов (символов)

Ширина литерных площадок сокращена п. 4.9. ГОСТ Р 52290-2004

Размеры надписей даны по границам слов (символов)

