


6.10.1 ул. Советская

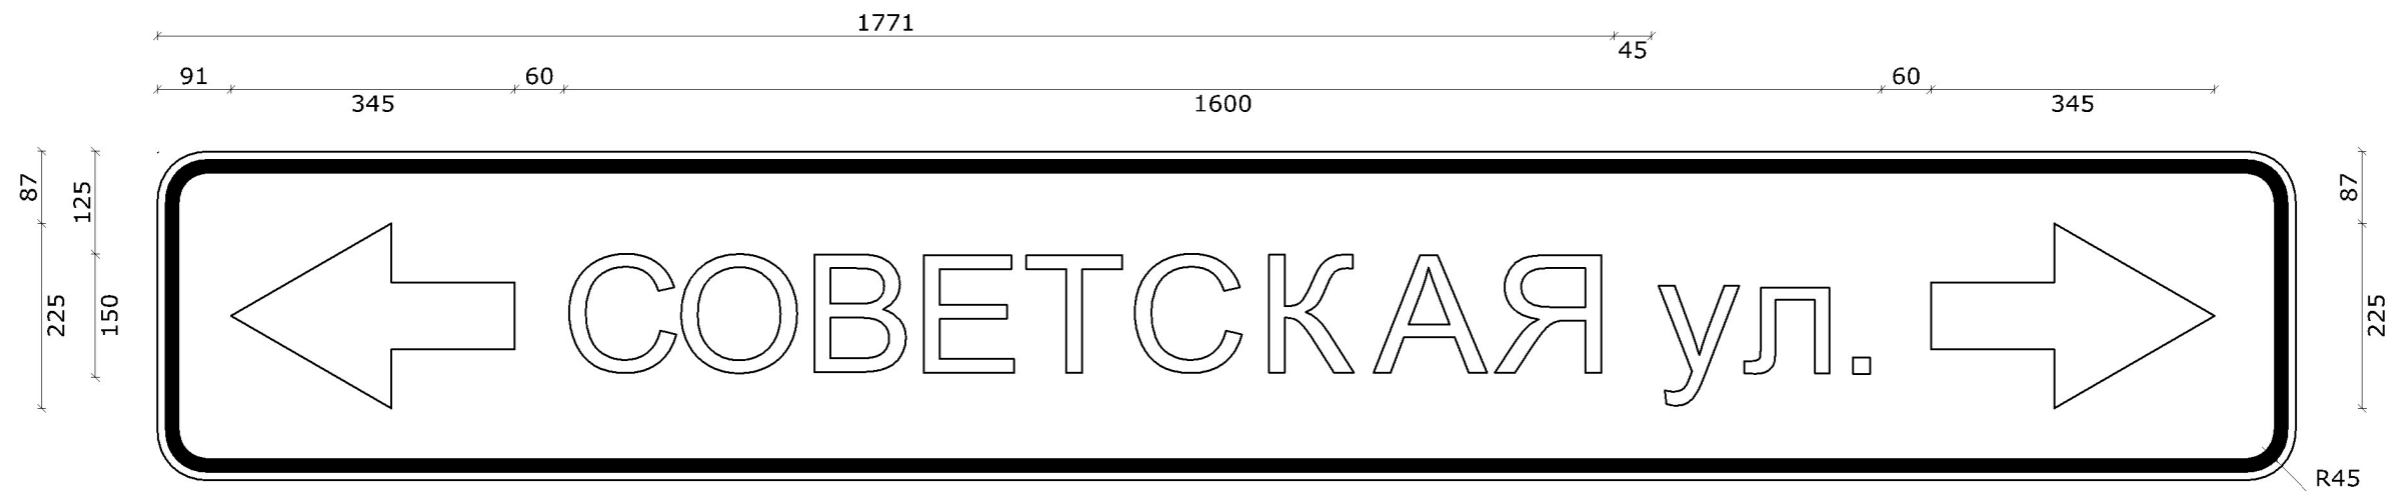

Номер знака: 6.10.1. "Указатель направлений"

Площадь: 1,04 кв. м

Количество: 1 шт.

Местоположение: 0+030 слева

Дорога: ул. Восточная

Фон знака: белый


Размеры надписей даны по границам литерных площадок слов (символов)

Ширина литерных площадок сокращена п. 4.9. ГОСТ Р 52290-2004

Размеры надписей даны по границам слов (символов)



6.10.1 ул. Сосновая

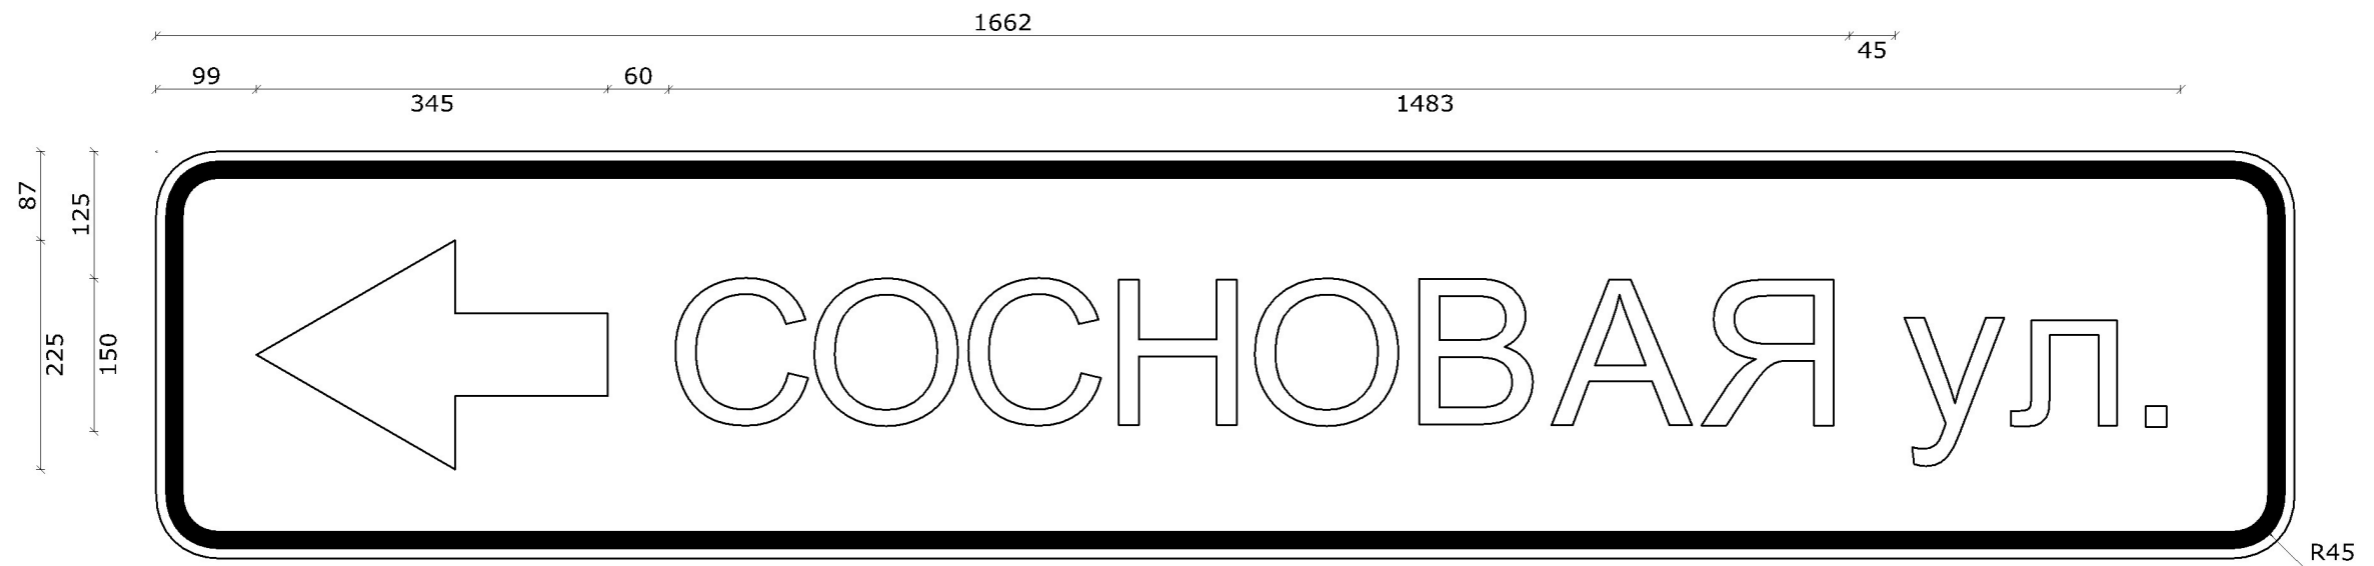

Номер знака: 6.10.1. "Указатель направлений"

Площадь: 0,84 кв. м

Количество: 1 шт.

Местоположение: км. 1,245

Дорога: ул. Восточная

Фон знака: белый


Размеры надписей даны по границам литерных площадок слов (символов)

Ширина литерных площадок сокращена п. 4.9. ГОСТ Р 52290-2004

Размеры надписей даны по границам слов (символов)



6.10.1 ул. Сосновая

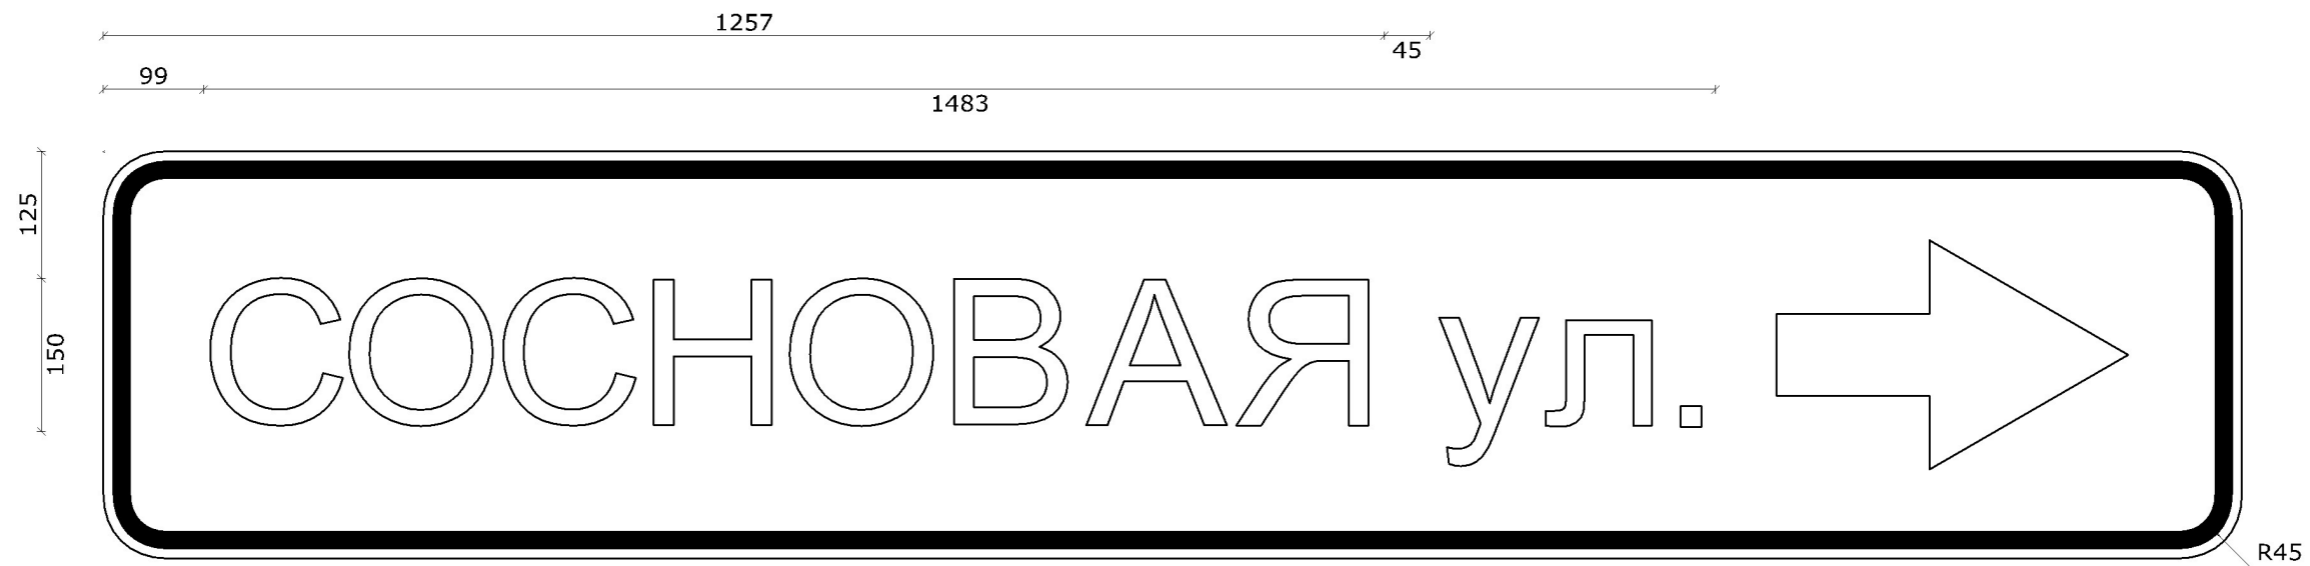

Номер знака: 6.10.1. "Указатель направлений"

Площадь: 0,84 кв. м

Количество: 1 шт.

Местоположение: км. 1,320

Дорога: ул. Восточная

Фон знака: белый


Размеры надписей даны по границам литерных площадок слов (символов)

Ширина литерных площадок сокращена п. 4.9. ГОСТ Р 52290-2004

Размеры надписей даны по границам слов (символов)



6.10.1 ул. Юбилейная

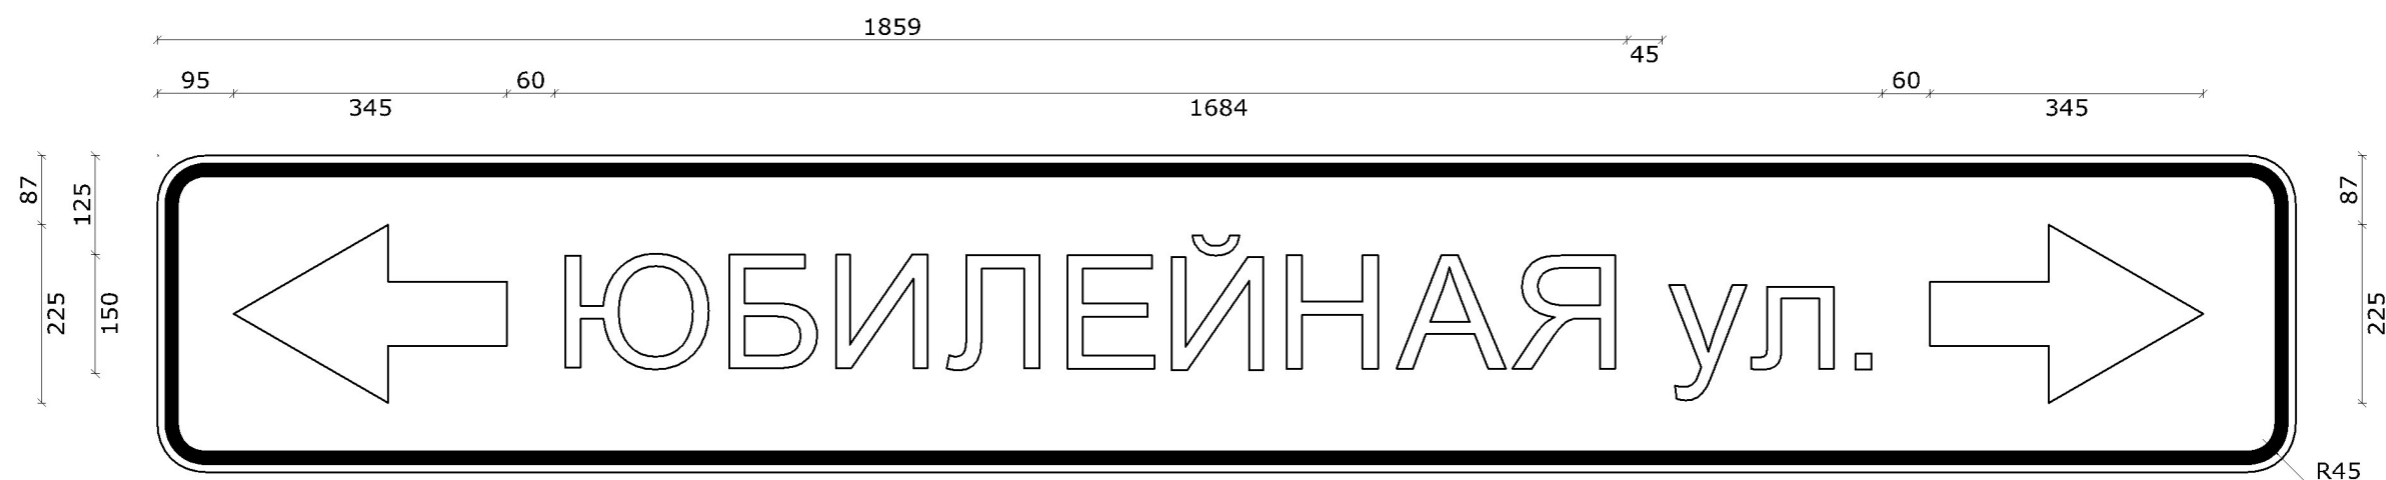

Номер знака: 6.10.1. "Указатель направлений"

Площадь: 1,08 кв. м

Количество: 1 шт.

Местоположение: км. 1,410

Дорога: ул. Восточная

Фон знака: белый

Размеры надписей даны по границам литерных площадок слов (символов)

Ширина литерных площадок сокращена п. 4.9. ГОСТ Р 52290-2004

Размеры надписей даны по границам слов (символов)

