


## 6.10.1 Советская ул.

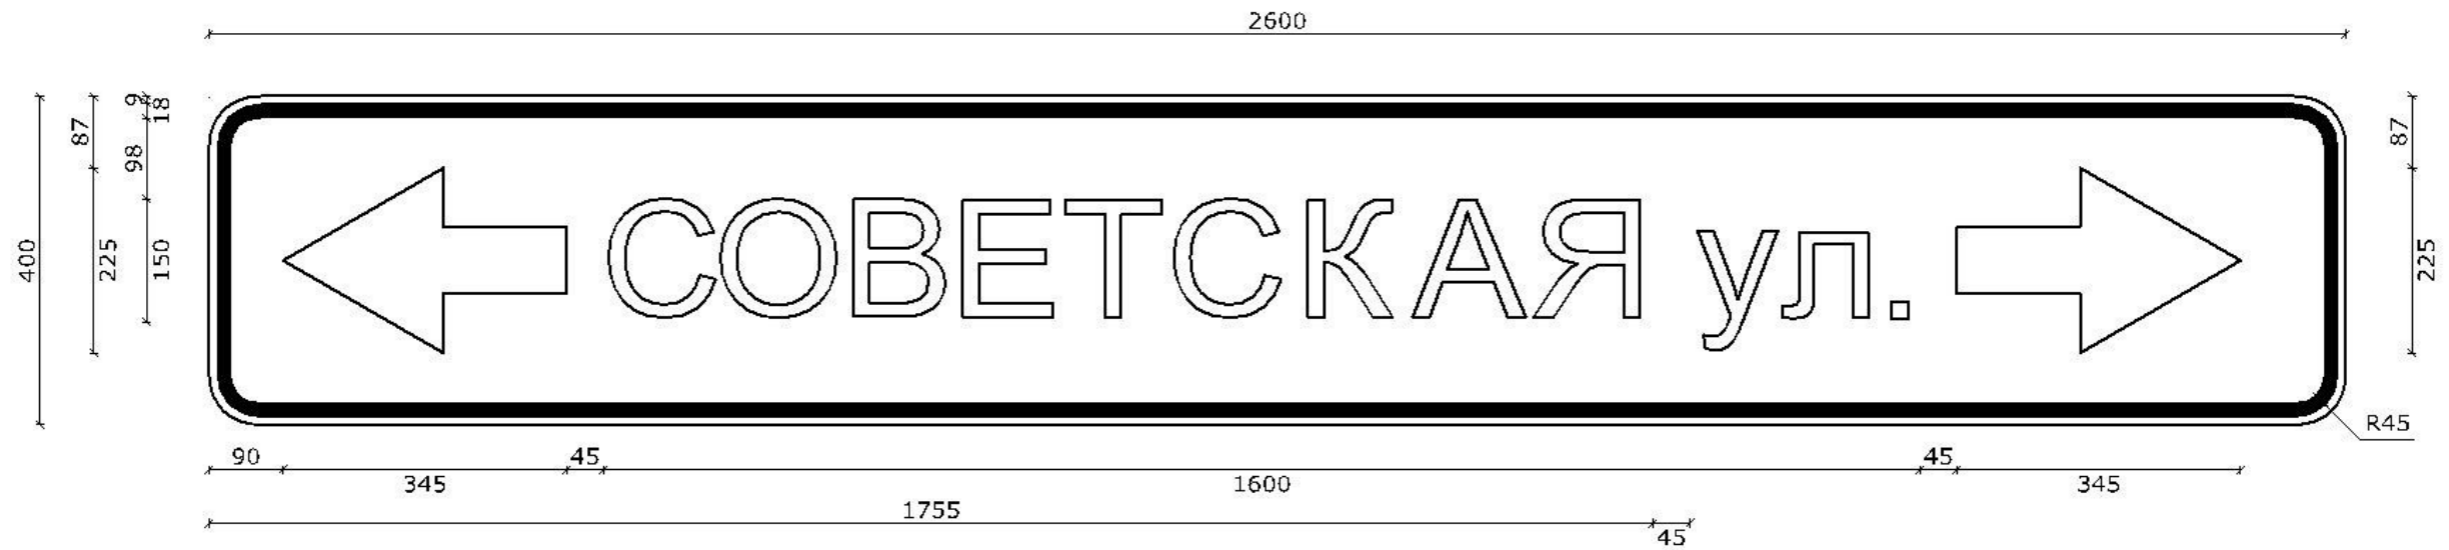

Номер знака: 6.10.1. "Указатель направлений"

Площадь: 1,04 кв. м

Количество: 1 шт.

Местоположение: км 0+016

Дорога: с. Тюхтет, ул. Чапаева

Фон знака: белый


Размеры надписей даны по границам литерных площадок слов (символов)

Ширина литерных площадок сокращена п. 4.9. ГОСТ Р 52290-2004

Размеры надписей даны по границам слов (символов)



## 6.10.1 ул. Кирова

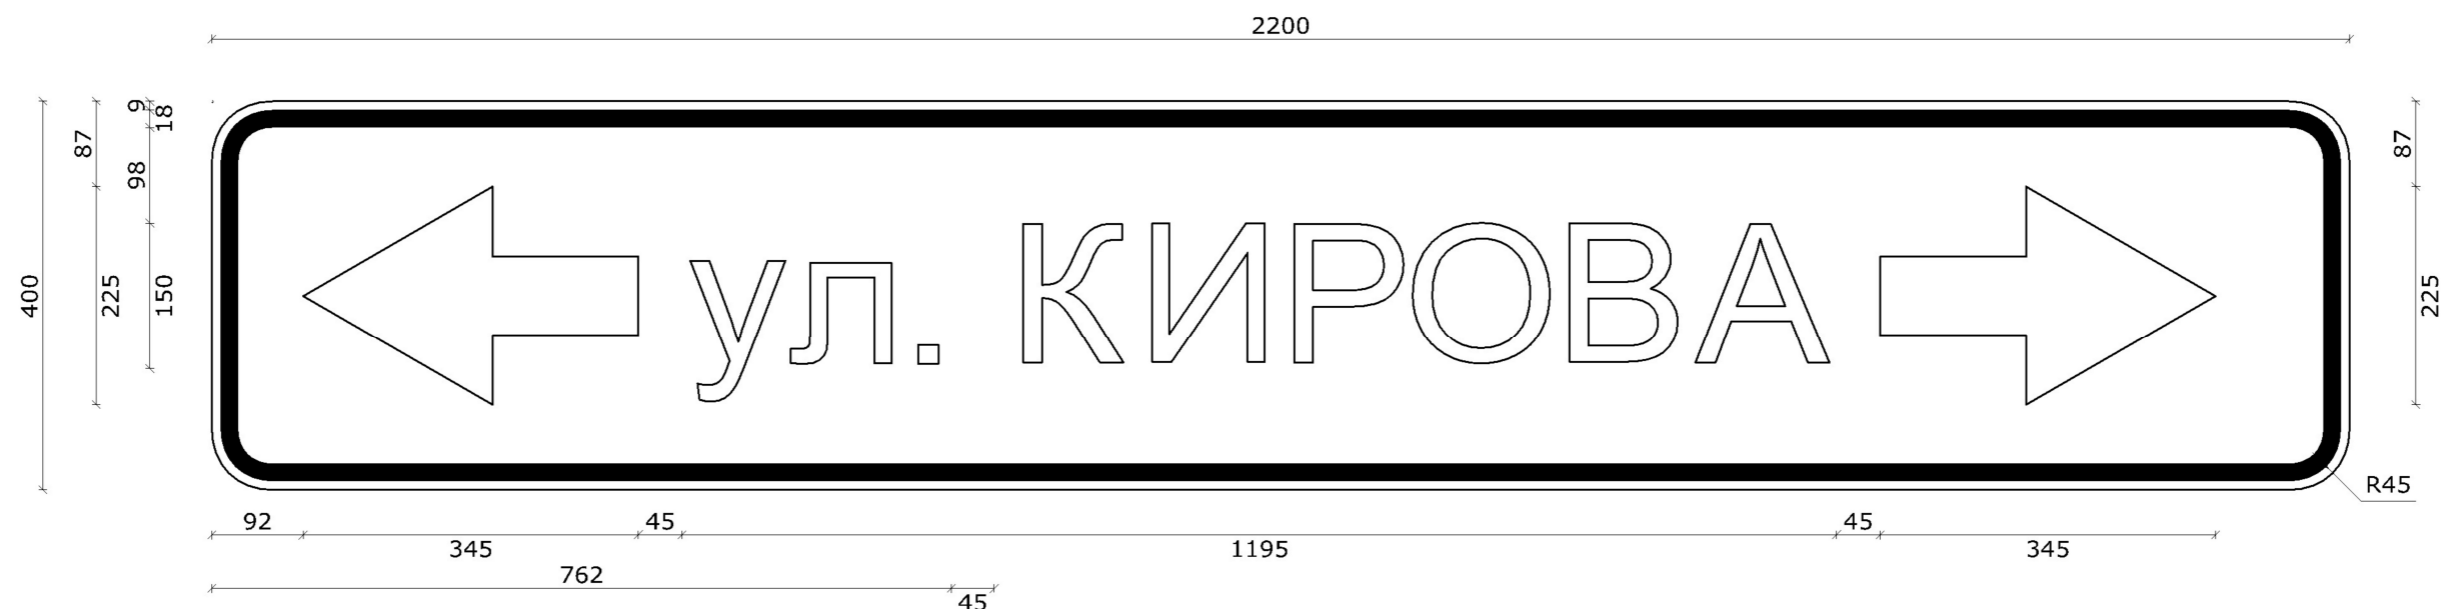

Номер знака: 6.10.1. "Указатель направлений"

Площадь: 0.88 кв. м

Количество: 1 шт.

Местоположение: 0+380 слева

Дорога: с. Тюхтет, Чапаева ул.

Фон знака: белый

Размеры надписей даны по границам литерных площадок слов (символов)

Ширина литерных площадок сокращена п. 4.9. ГОСТ Р 52290-2004

Размеры надписей даны по границам слов (символов)

