

Номер знака: 6.10.1. "Указатель направлений"

Площадь: 1,08 кв. м

Количество: 1 шт.

Местоположение: км 0+030

Дорога: ул. Северная


Фон знака: белый

Размеры надписей даны по границам литерных площадок слов (символов)

Ширина литерных площадок сокращена п. 4.9. ГОСТ Р 52290-2004

Размеры надписей даны по границам слов (символов)



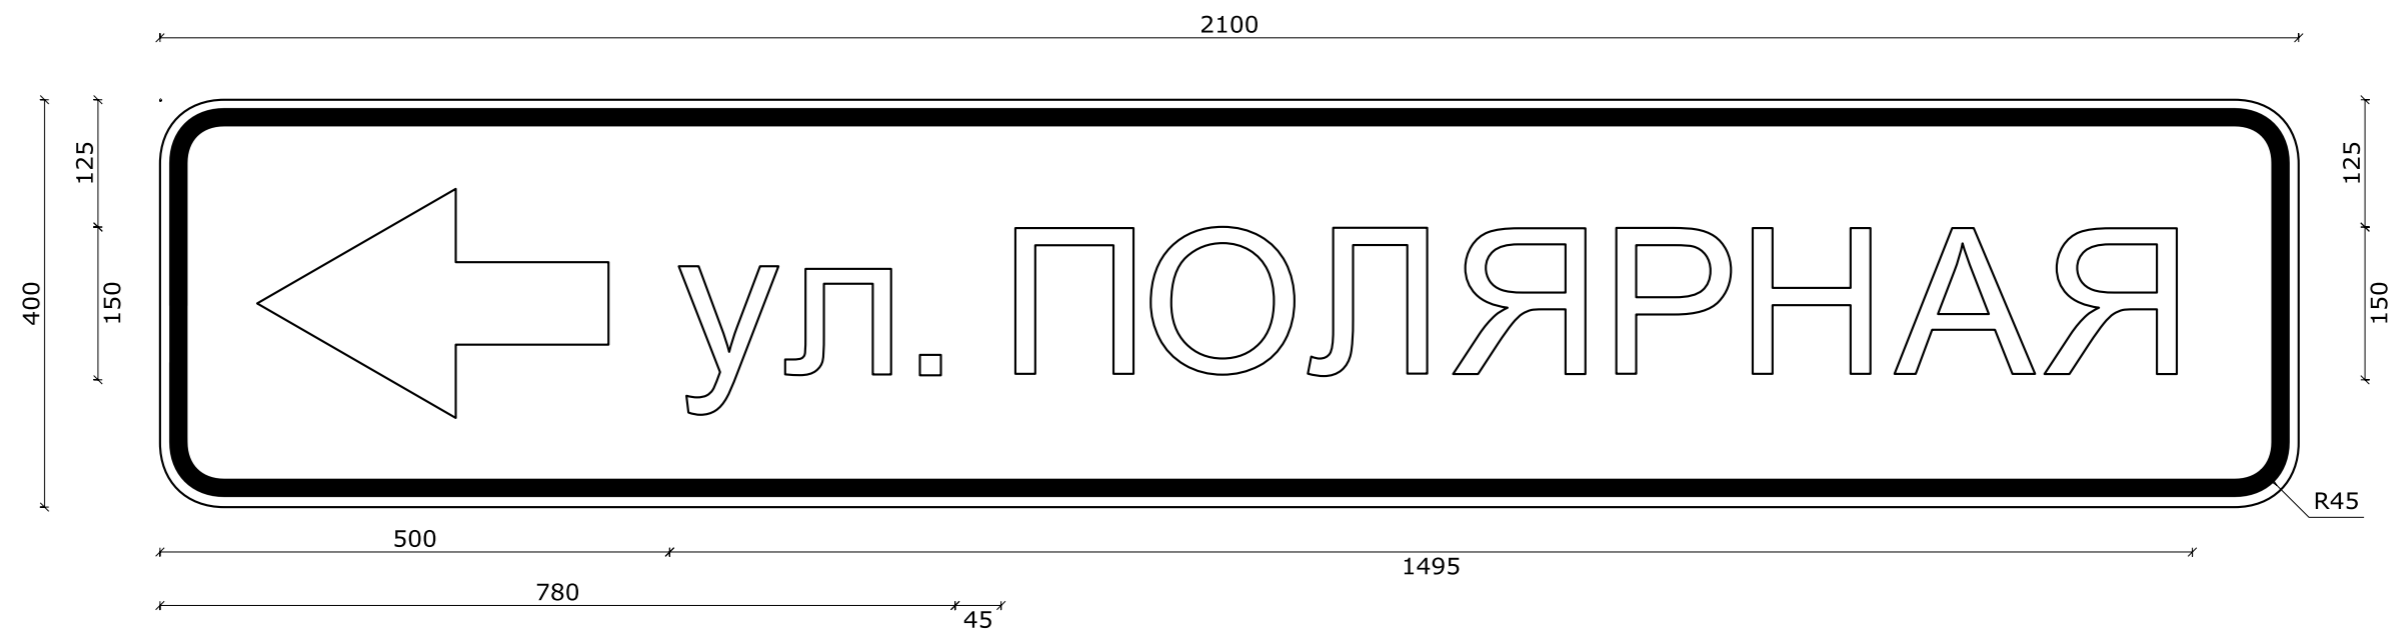

Номер знака: 6.10.1. "Указатель направлений"

Площадь: 0,84 кв. м

Количество: 1 шт.

Местоположение: км 0+298

Дорога: ул. Северная


Фон знака: белый

Размеры надписей даны по границам литерных площадок слов (символов)

Ширина литерных площадок сокращена п. 4.9. ГОСТ Р 52290-2004

Размеры надписей даны по границам слов (символов)



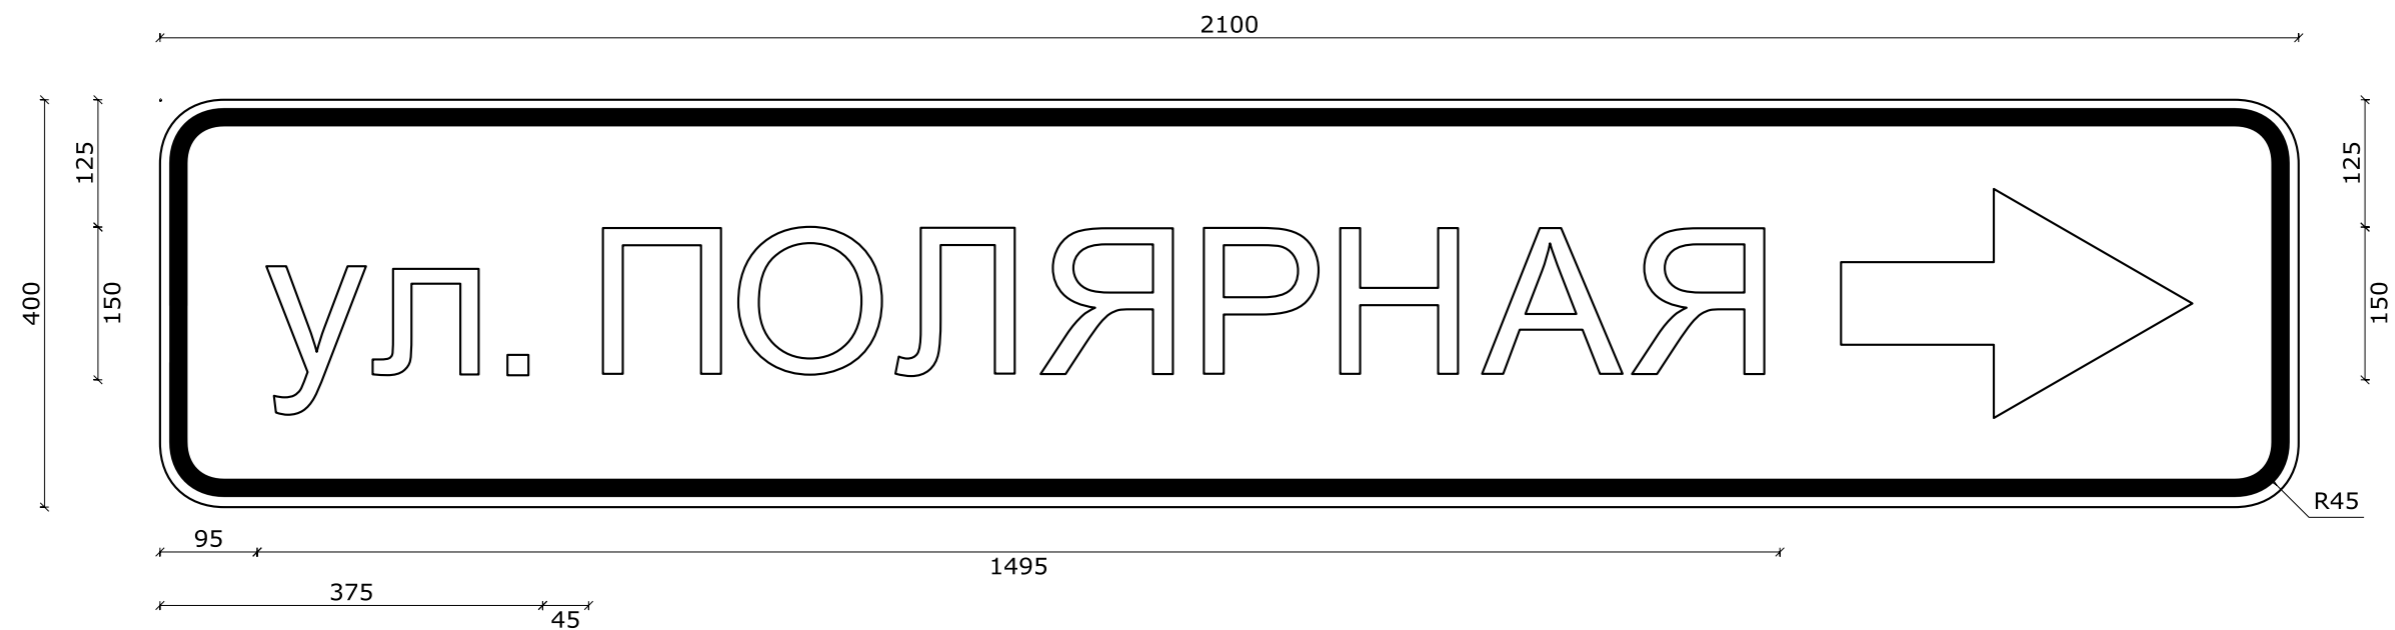

Номер знака: 6.10.1. "Указатель направлений"

Площадь: 0,84 кв. м

Количество: 1 шт.

Местоположение: км 0+316

Дорога: ул. Северная


Фон знака: белый

Размеры надписей даны по границам литерных площадок слов (символов)

Ширина литерных площадок сокращена п. 4.9. ГОСТ Р 52290-2004

Размеры надписей даны по границам слов (символов)



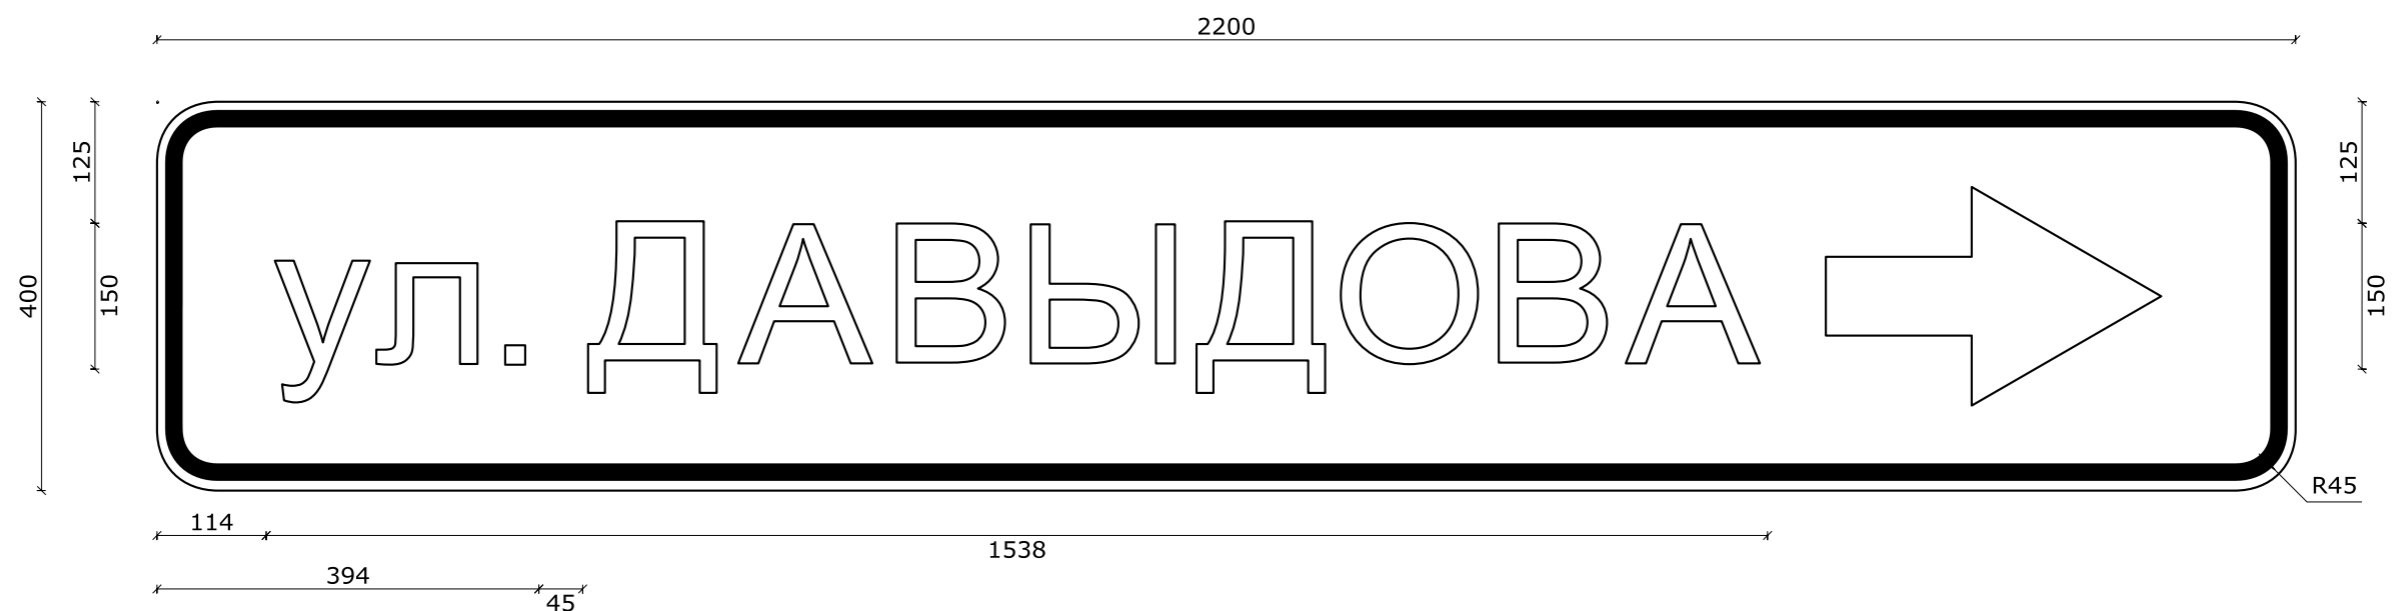

Номер знака: 6.10.1. "Указатель направлений"

Площадь: 0,88 кв. м

Количество: 1 шт.

Местоположение: км 0+396

Дорога: ул. Северная


Фон знака: белый

Размеры надписей даны по границам литерных площадок слов (символов)

Ширина литерных площадок сокращена п. 4.9. ГОСТ Р 52290-2004

Размеры надписей даны по границам слов (символов)



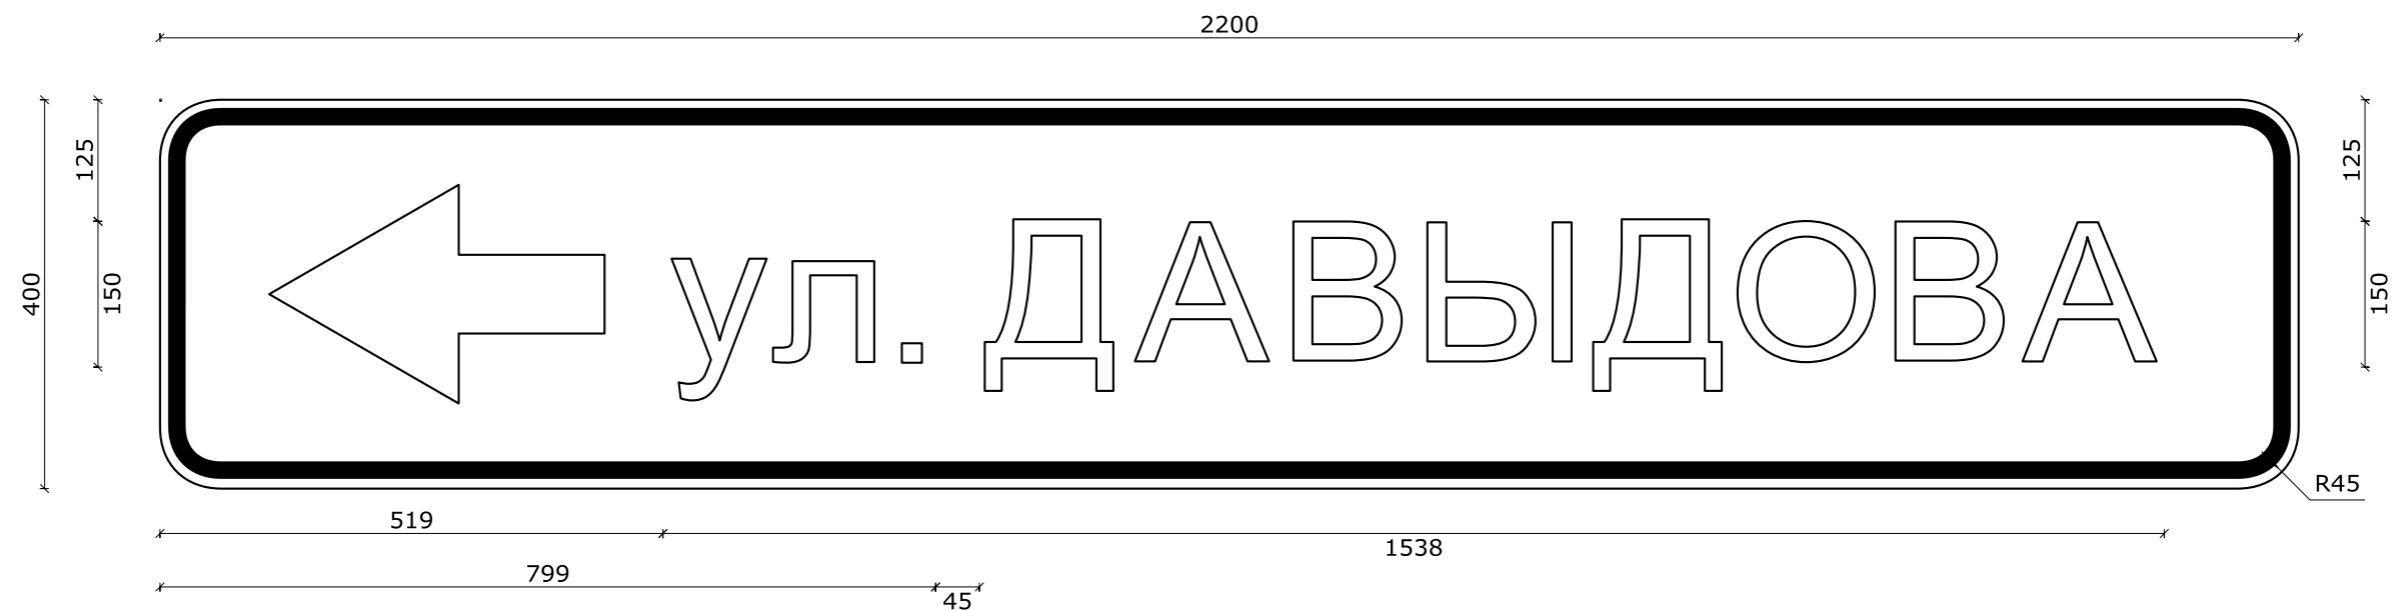

Номер знака: 6.10.1. "Указатель направлений"

Площадь: 0,88 кв. м

Количество: 1 шт.

Местоположение: км 0+416

Дорога: ул. Северная


Фон знака: белый

Размеры надписей даны по границам литерных площадок слов (символов)

Ширина литерных площадок сокращена п. 4.9. ГОСТ Р 52290-2004

Размеры надписей даны по границам слов (символов)



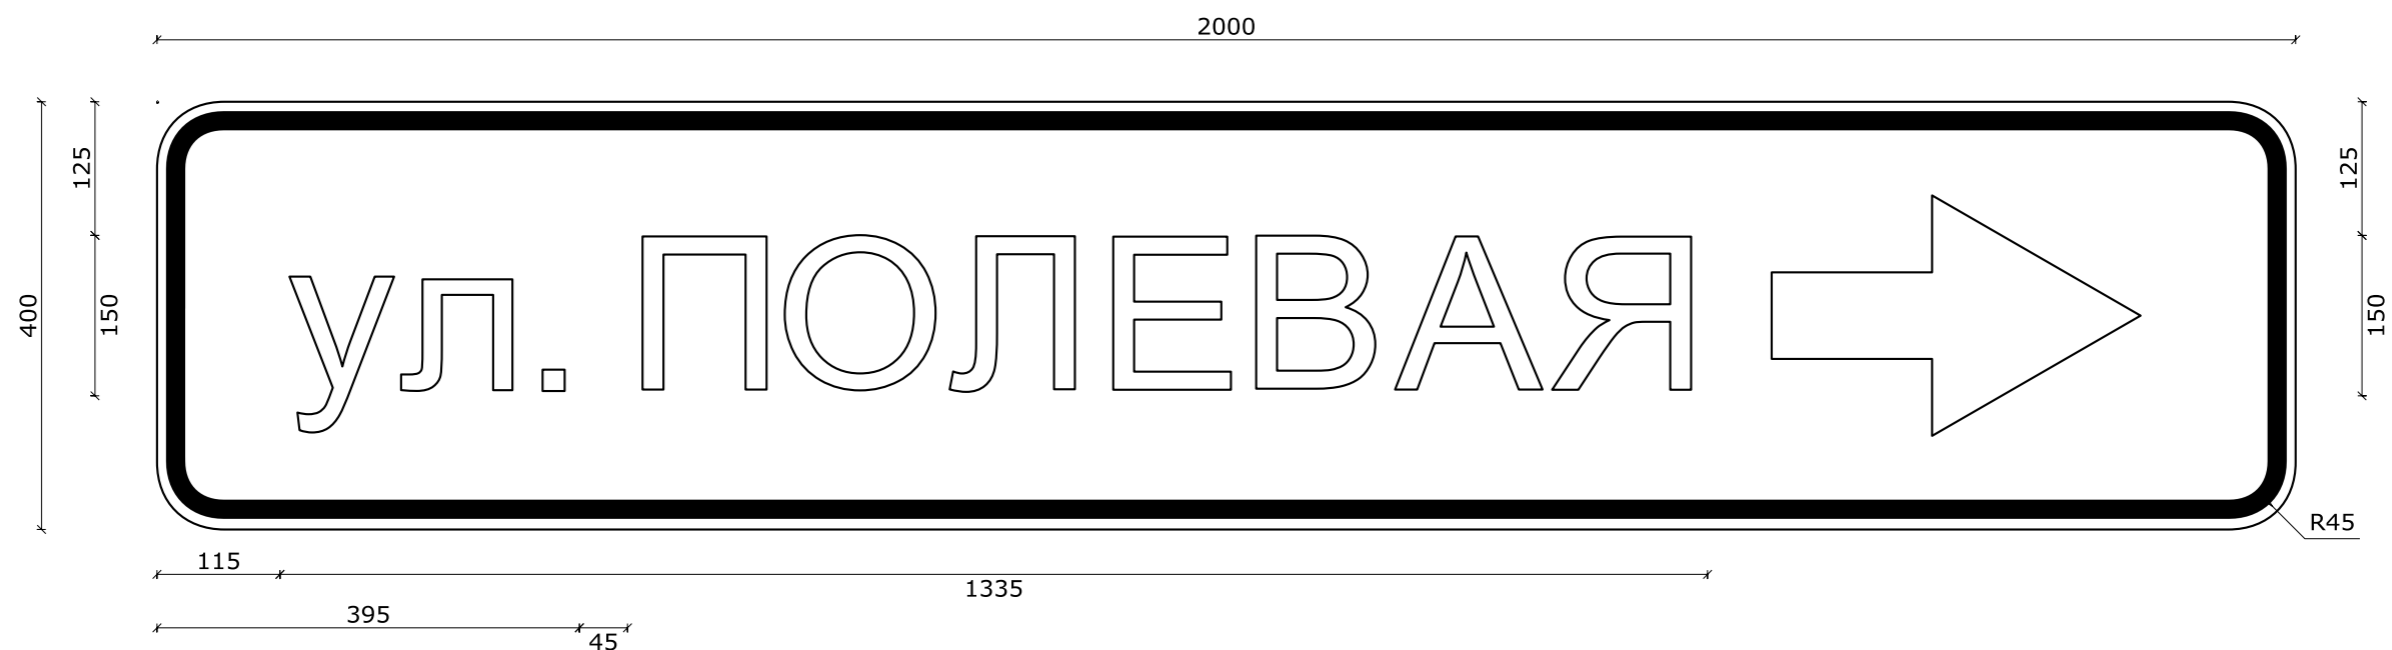

Номер знака: 6.10.1. "Указатель направлений"

Площадь: 0,80 кв. м

Количество: 1 шт.

Местоположение: км 0+601

Дорога: ул. Северная


Фон знака: белый

Размеры надписей даны по границам литерных площадок слов (символов)

Ширина литерных площадок сокращена п. 4.9. ГОСТ Р 52290-2004

Размеры надписей даны по границам слов (символов)



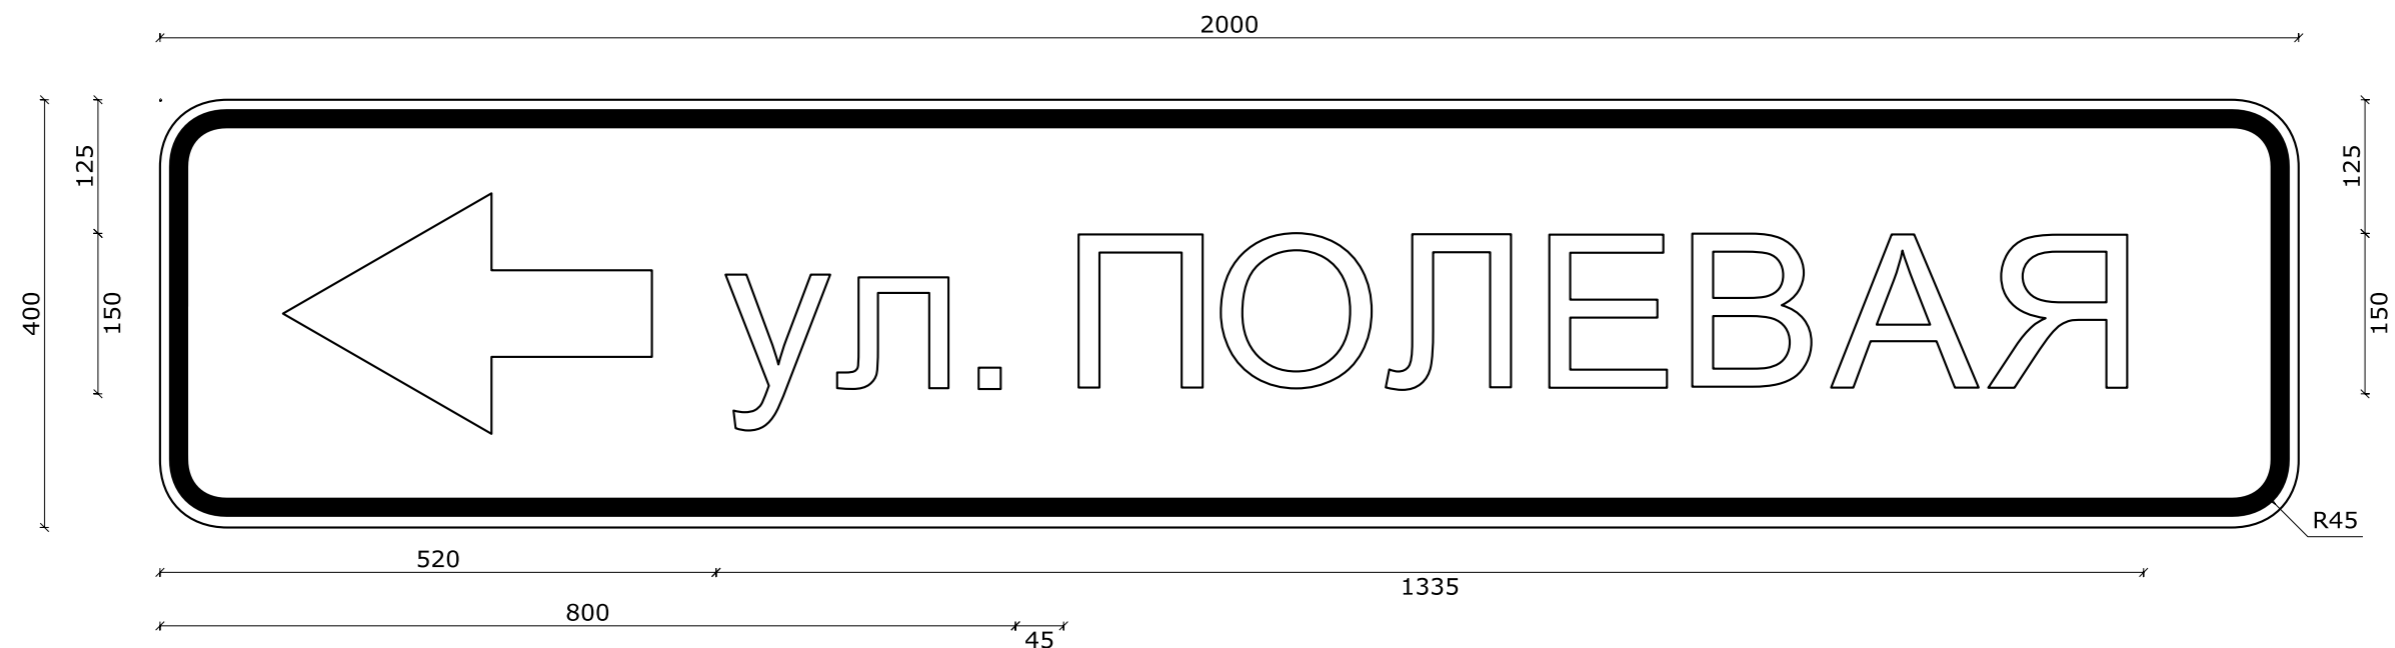

Номер знака: 6.10.1. "Указатель направлений"

Площадь: 0,80 кв. м

Количество: 1 шт.

Местоположение: км 0+617

Дорога: ул. Северная


Фон знака: белый

Размеры надписей даны по границам литерных площадок слов (символов)

Ширина литерных площадок сокращена п. 4.9. ГОСТ Р 52290-2004

Размеры надписей даны по границам слов (символов)



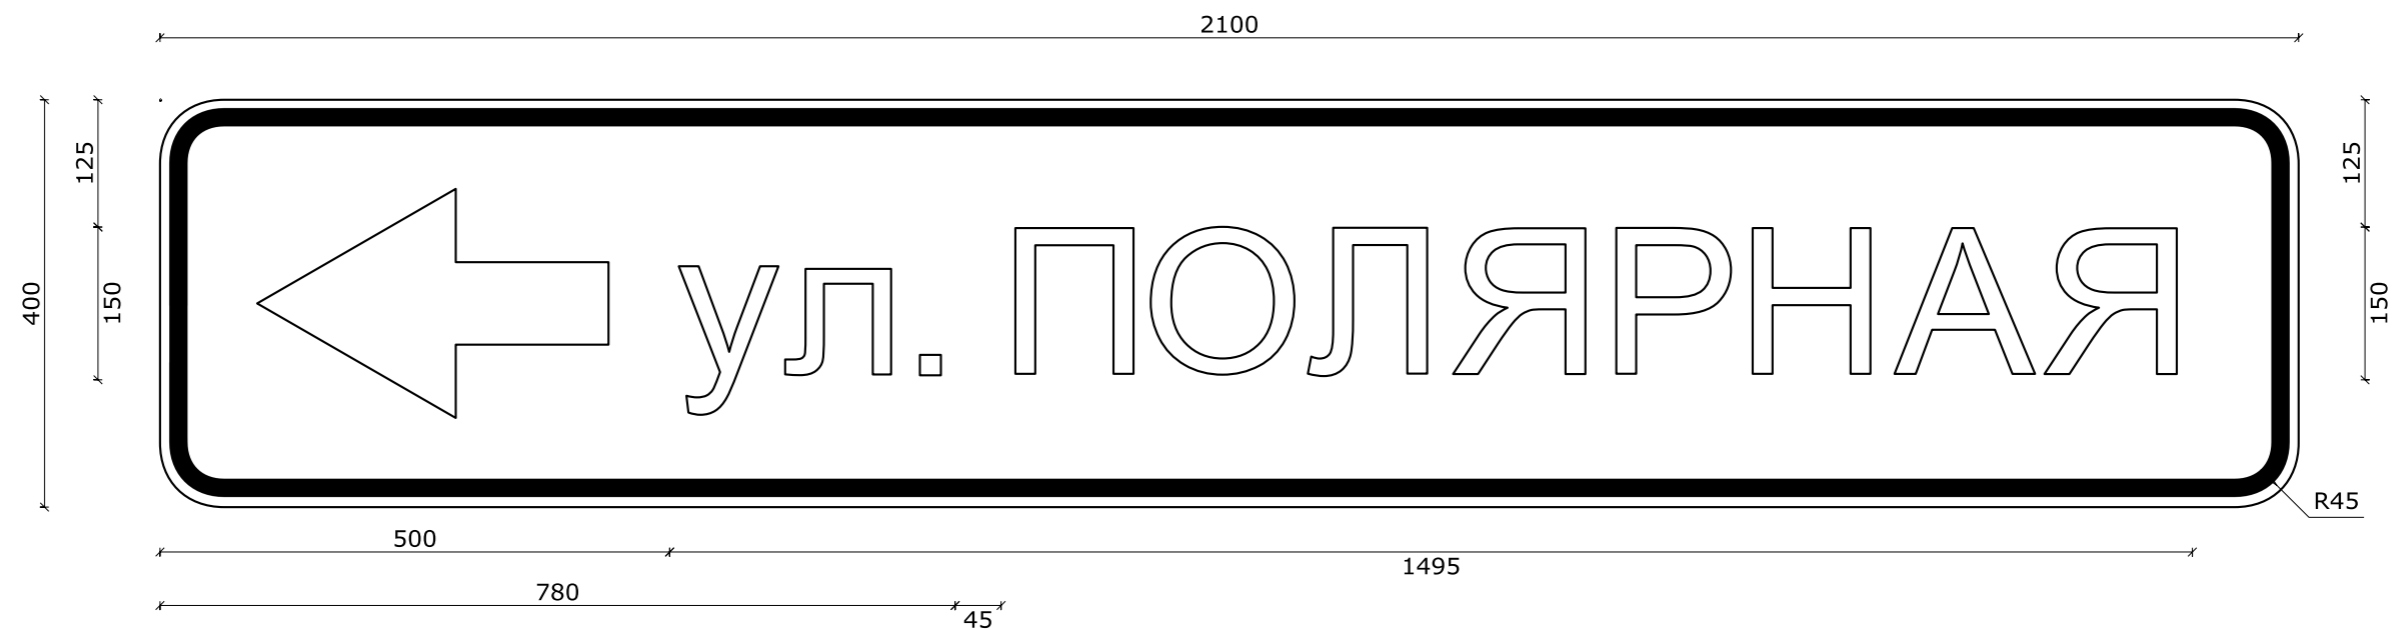

Номер знака: 6.10.1. "Указатель направлений"

Площадь: 0,84 кв. м

Количество: 1 шт.

Местоположение: км 0+622

Дорога: ул. Северная

Фон знака: белый


Размеры надписей даны по границам литерных площадок слов (символов)

Ширина литерных площадок сокращена п. 4.9. ГОСТ Р 52290-2004

Размеры надписей даны по границам слов (символов)





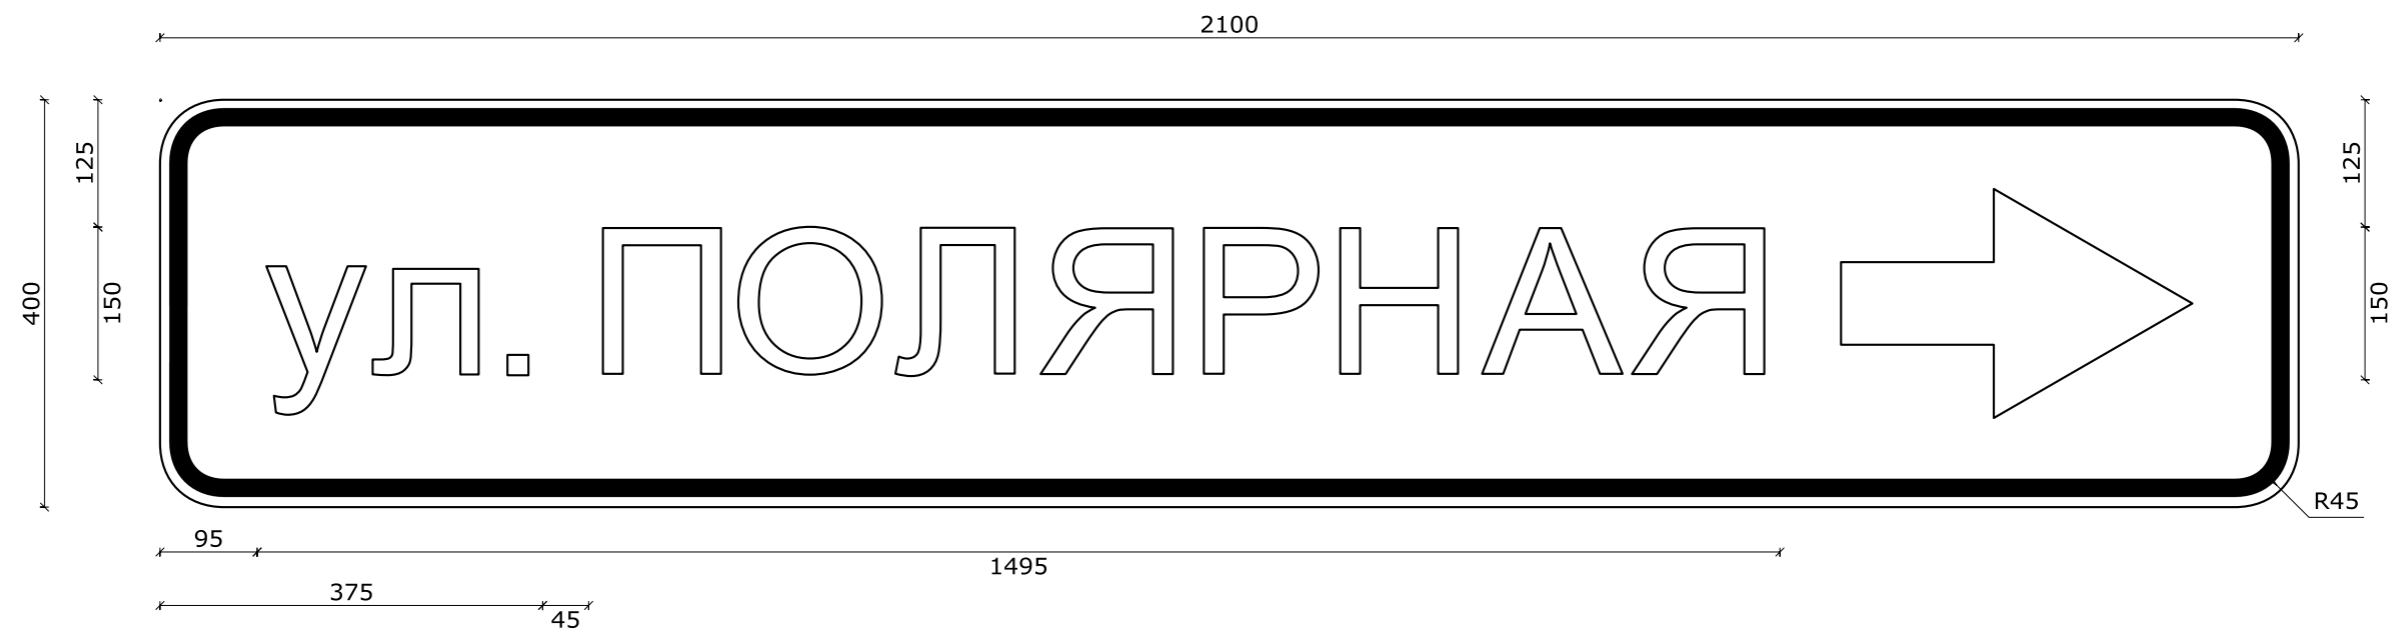

Номер знака: 6.10.1. "Указатель направлений"

Площадь: 0,84 кв. м

Количество: 1 шт.

Местоположение: км 0+638

Дорога: ул. Северная


Фон знака: белый

Размеры надписей даны по границам литерных площадок слов (символов)

Ширина литерных площадок сокращена п. 4.9. ГОСТ Р 52290-2004

Размеры надписей даны по границам слов (символов)



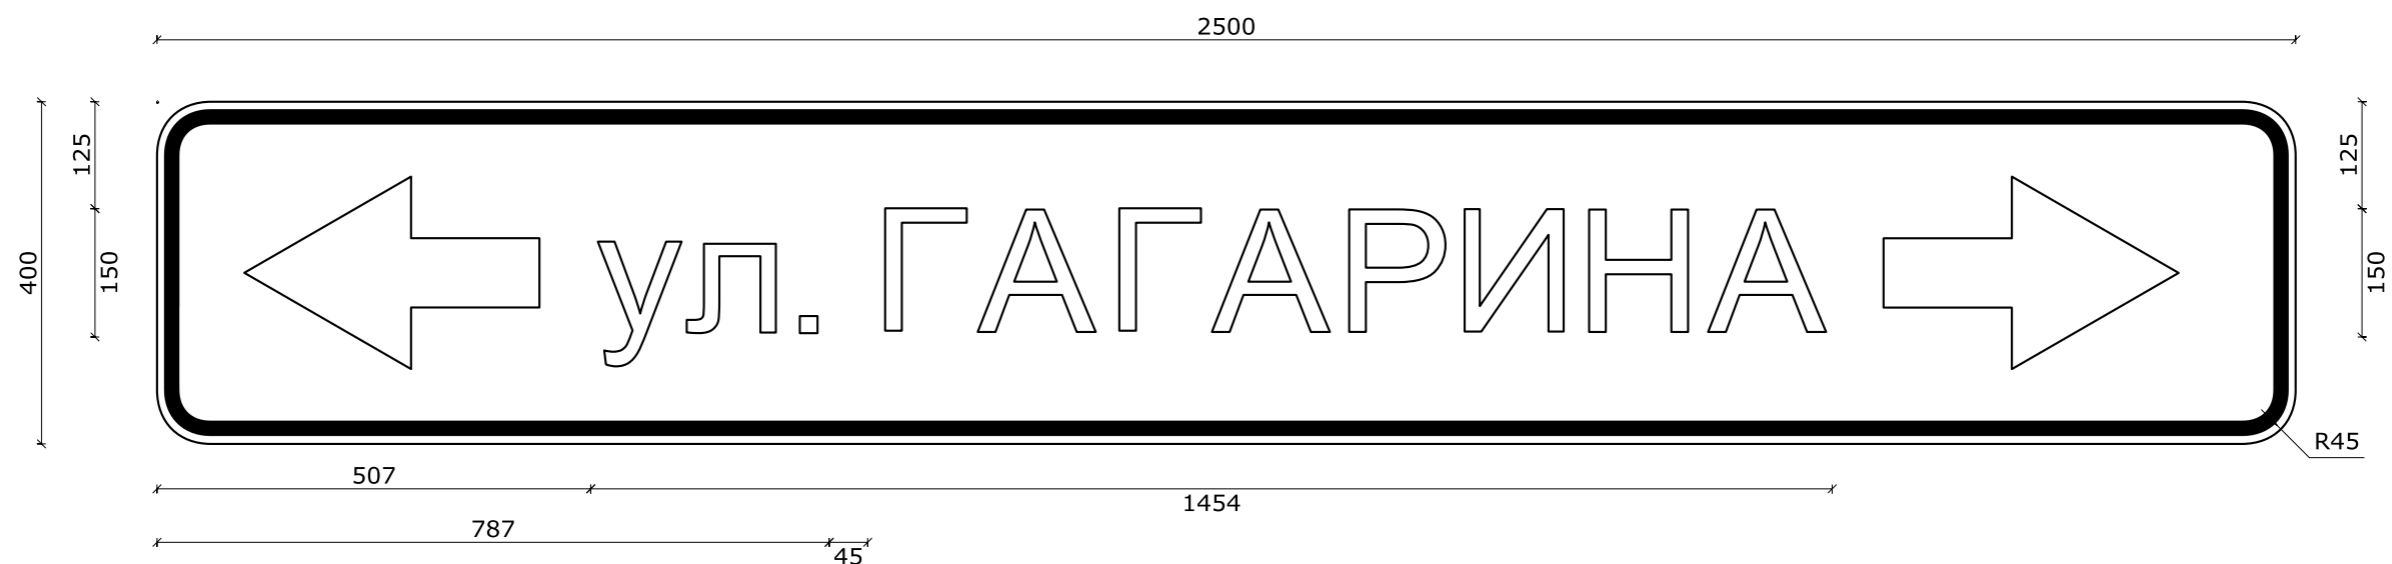

Номер знака: 6.10.1. "Указатель направлений"

Площадь: 1,00 кв. м

Количество: 1 шт.

Местоположение: км 0+764

Дорога: ул. Северная

Фон знака: белый

Размеры надписей даны по границам литерных площадок слов (символов)

Ширина литерных площадок сокращена п. 4.9. ГОСТ Р 52290-2004

Размеры надписей даны по границам слов (символов)

