

Номер знака: 6.10.1. "Указатель направлений"

Площадь: 1,08 кв. м

Количество: 1 шт.

Местоположение: км 0+010

Дорога: ул. Луговая


Фон знака: белый

Размеры надписей даны по границам литерных площадок слов (символов)

Ширина литерных площадок сокращена п. 4.9. ГОСТ Р 52290-2004

Размеры надписей даны по границам слов (символов)



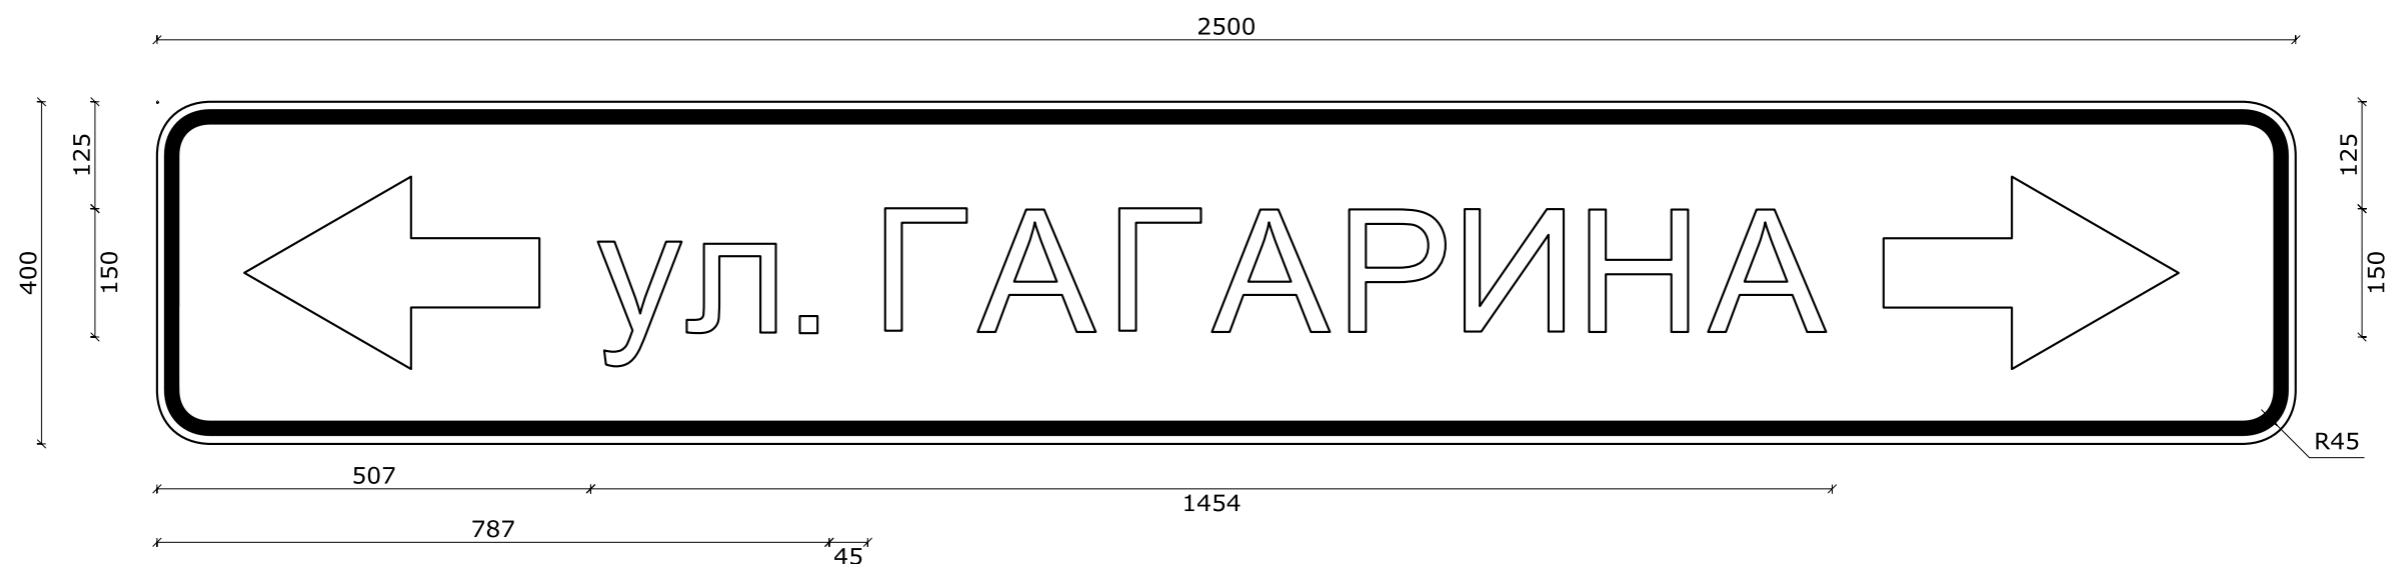

Номер знака: 6.10.1. "Указатель направлений"

Площадь: 1,00 кв. м

Количество: 1 шт.

Местоположение: км 0+510

Дорога: ул. Луговая

Фон знака: белый

Размеры надписей даны по границам литерных площадок слов (символов)

Ширина литерных площадок сокращена п. 4.9. ГОСТ Р 52290-2004

Размеры надписей даны по границам слов (символов)

