


6.10.1 ул. Кирова

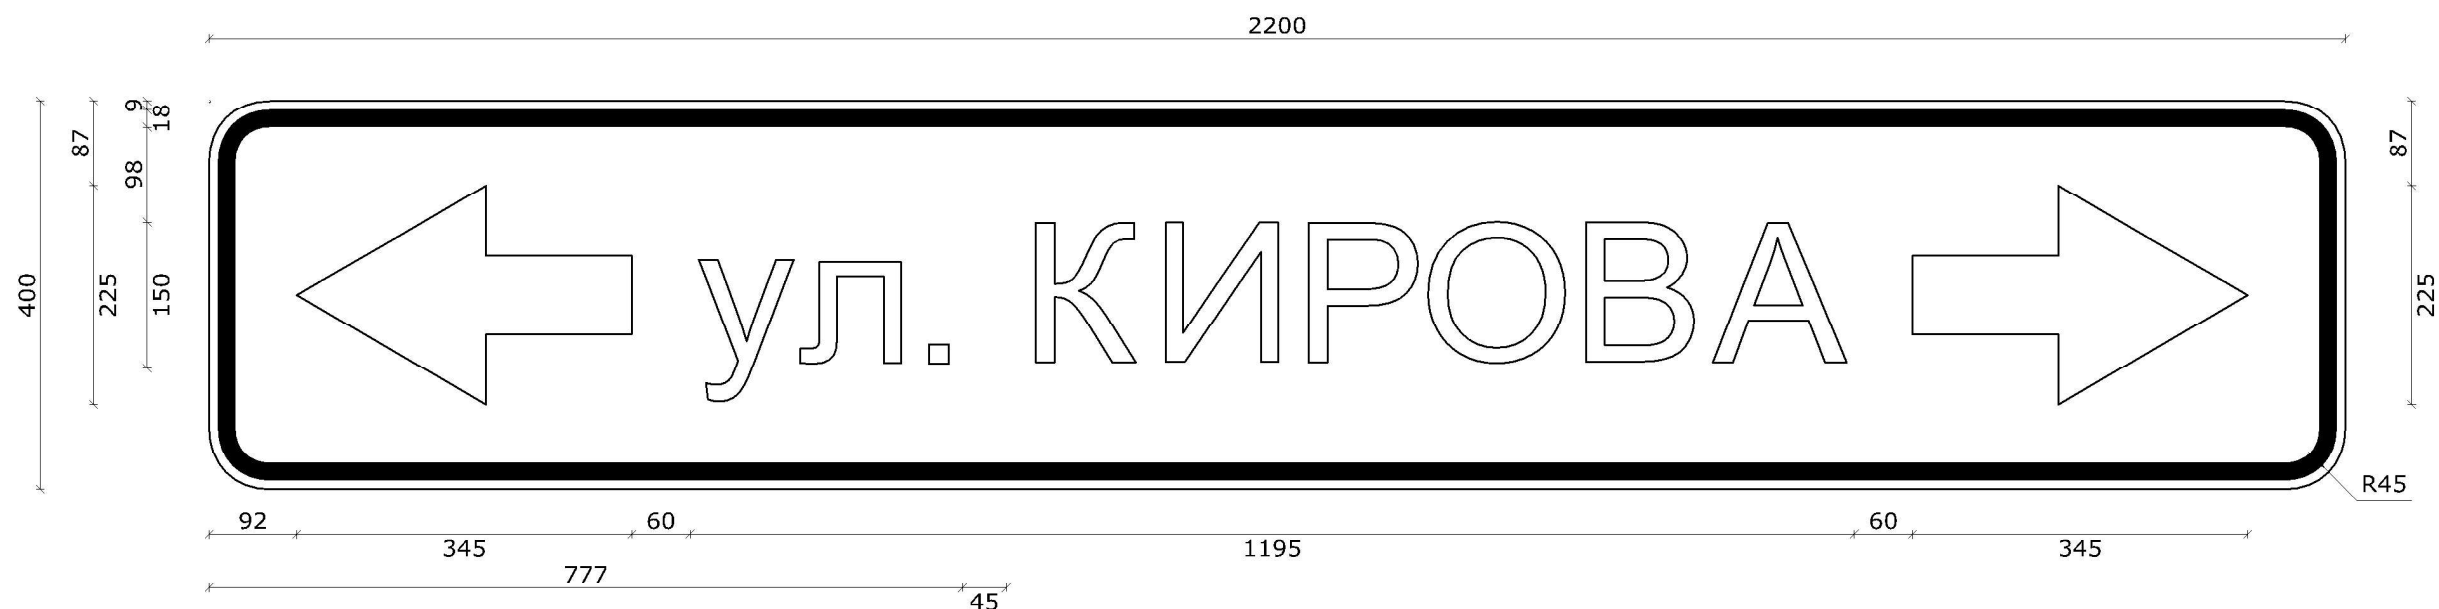

Номер знака: 6.10.1. "Указатель направлений"

Площадь: 0,88 кв. м

Местоположение: км 0+006 слева

Дорога: ул. Давыдова

Фон знака: белый


Размеры надписей даны по границам литерных площадок слов (символов)



Ширина литерных площадок сокращена п. 4.9. ГОСТ Р 52290-2004

Размеры надписей даны по границам слов (символов)

6.10.1 ул. Базарная

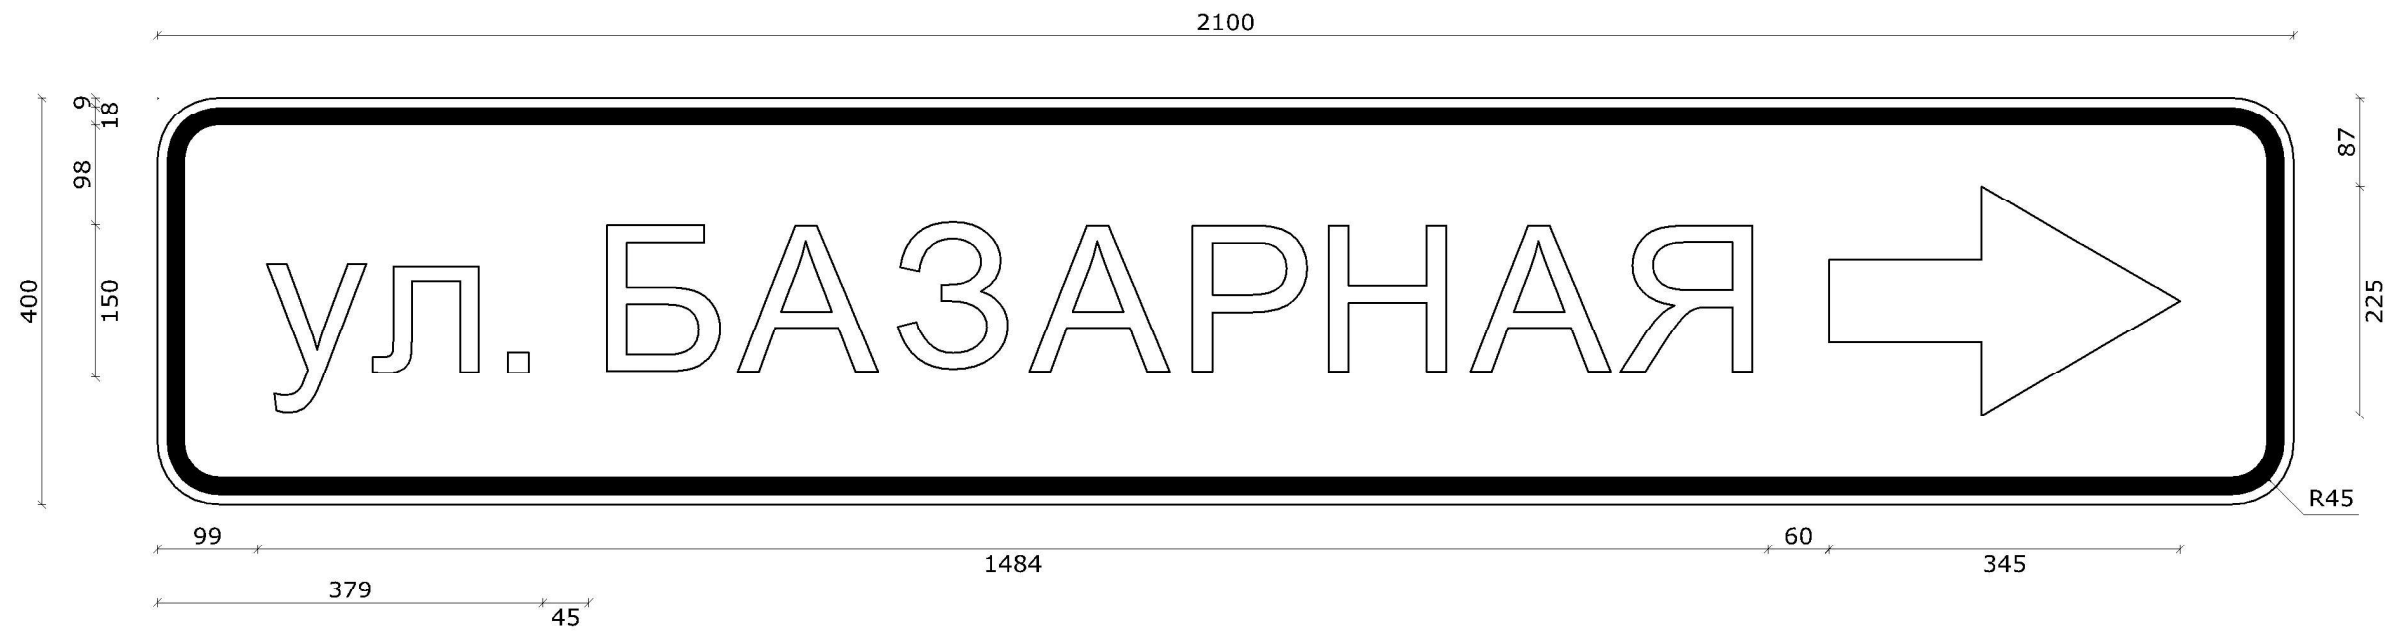

Номер знака: 6.10.1. "Указатель направлений"

Площадь: 0,84 кв. м

Местоположение: км 0+200 справа

Дорога: ул. Давыдова

Фон знака: белый


Размеры надписей даны по границам литерных площадок слов (символов)



Ширина литерных площадок сокращена п. 4.9. ГОСТ Р 52290-2004

Размеры надписей даны по границам слов (символов)

6.10.1 ул. Базарная

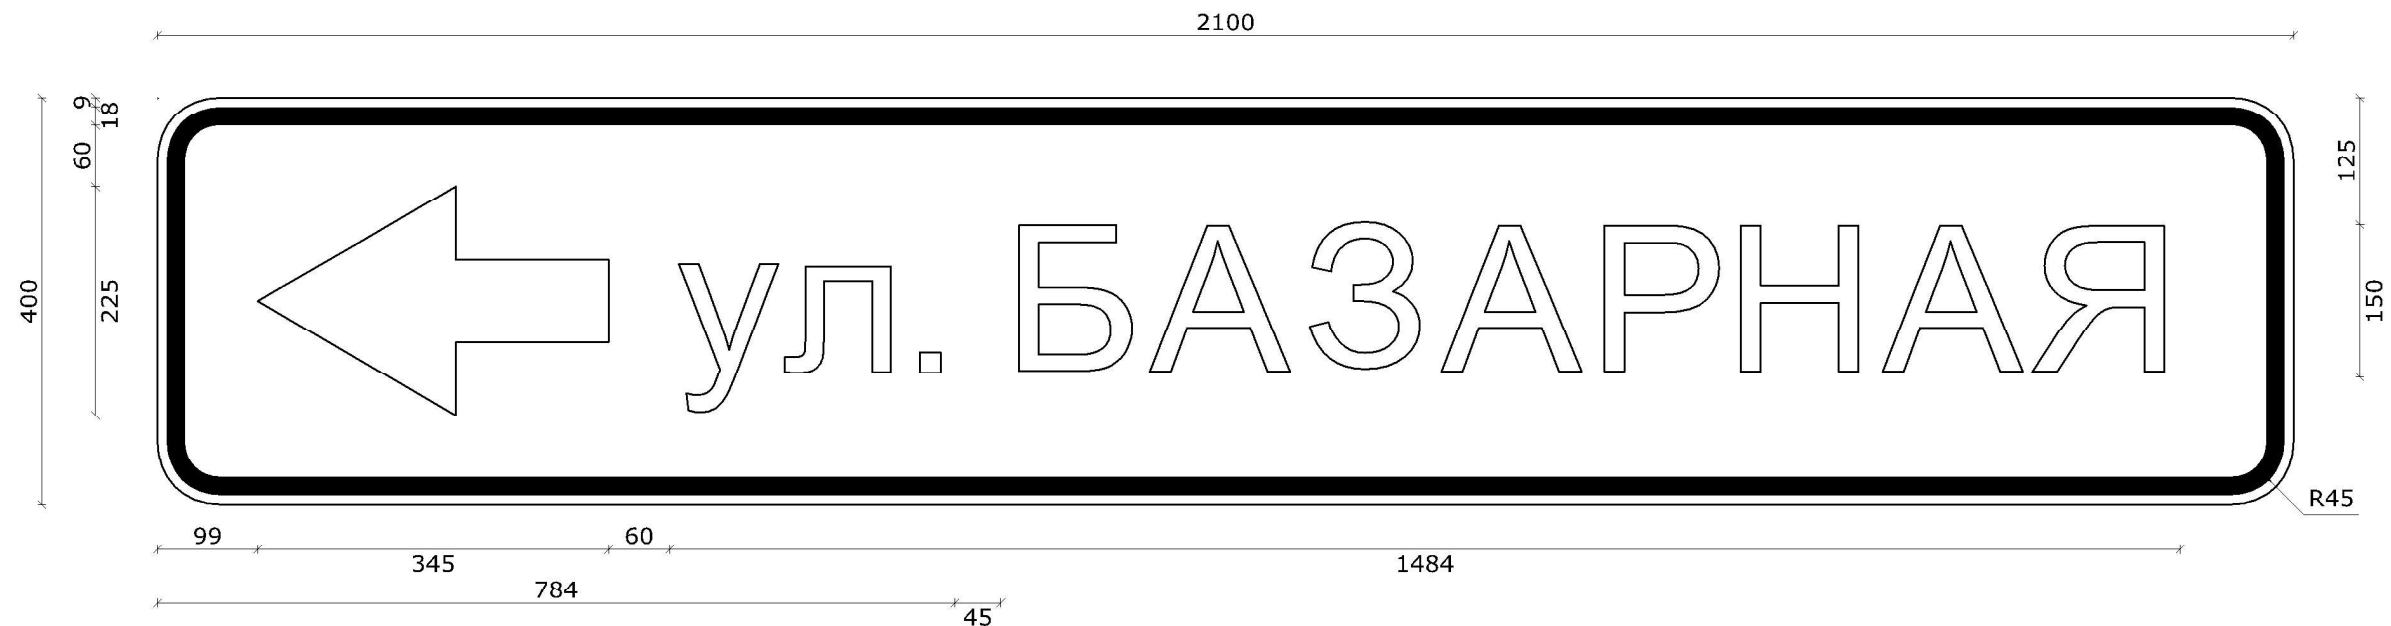

Номер знака: 6.10.1. "Указатель направлений"

Площадь: 0,84 кв. м

Местоположение: км 0+219 слева

Дорога: ул. Давыдова

Фон знака: белый


Размеры надписей даны по границам литерных площадок слов (символов)



Ширина литерных площадок сокращена п. 4.9. ГОСТ Р 52290-2004

Размеры надписей даны по границам слов (символов)

6.10.1 ул. Лесная

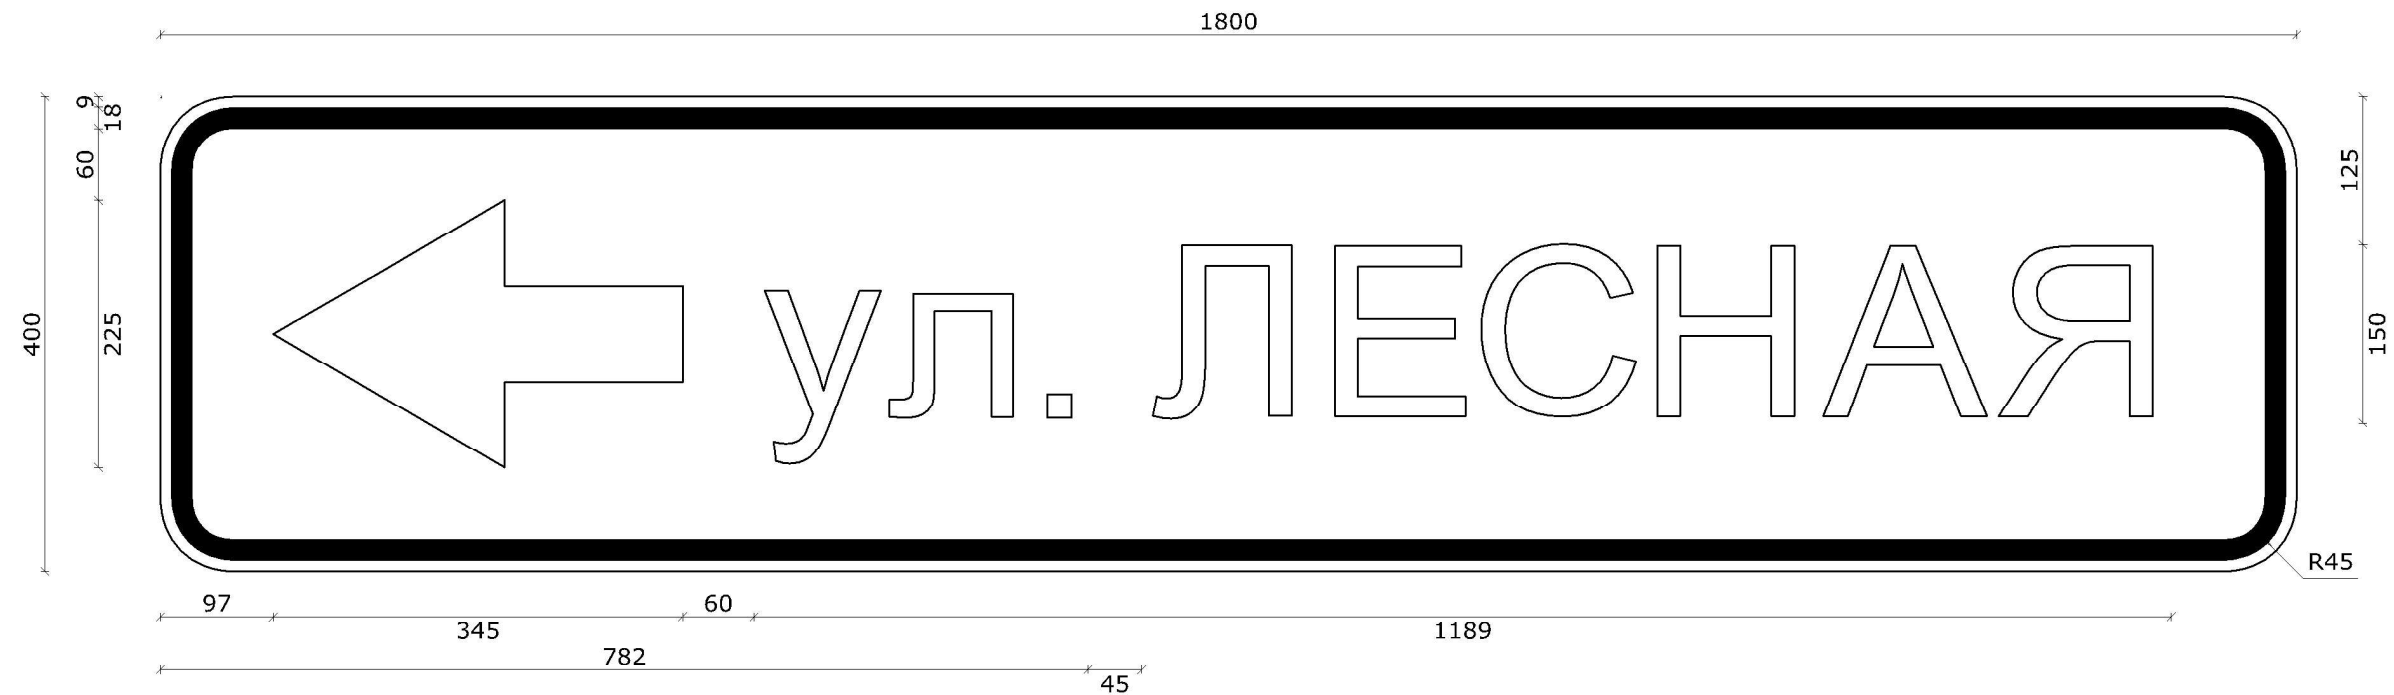

Номер знака: 6.10.1. "Указатель направлений"

Площадь: 0,72 кв. м

Местоположение: км 0+292 справа

Дорога: ул. Давыдова

Фон знака: белый


Размеры надписей даны по границам литерных площадок слов (символов)

Ширина литерных площадок сокращена п. 4.9. ГОСТ Р 52290-2004

Размеры надписей даны по границам слов (символов)



6.10.1 ул. Северная

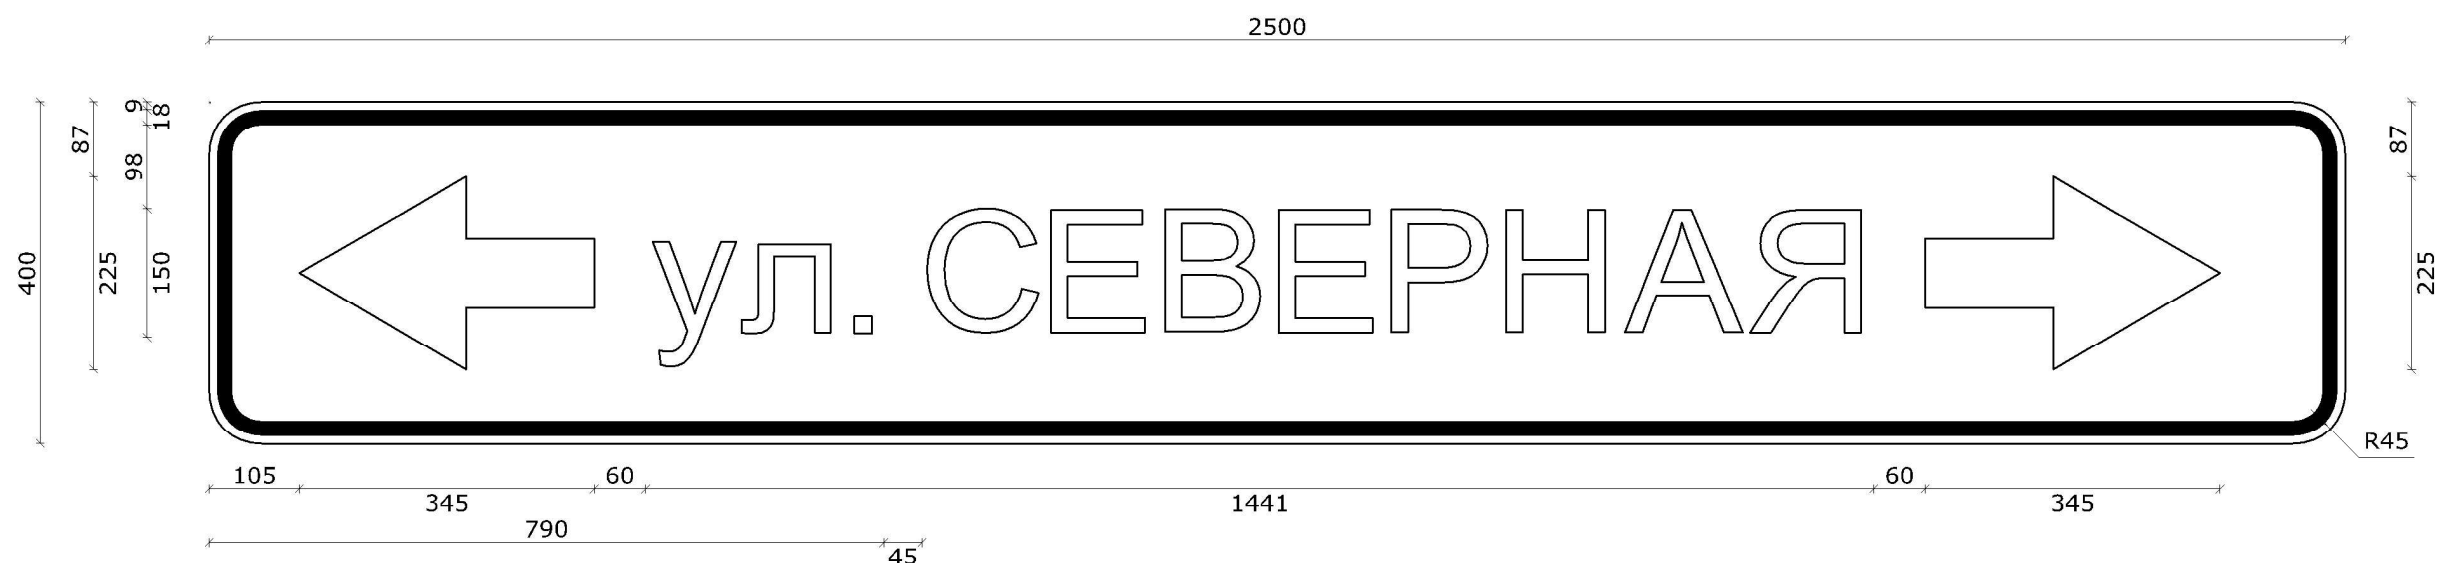

Номер знака: 6.10.1. "Указатель направлений"

Площадь: 1,00 кв. м

Местоположение: км 0+434 справа

Дорога: ул. Давыдова

Фон знака: белый

Размеры надписей даны по границам литерных площадок слов (символов)



Ширина литерных площадок сокращена п. 4.9. ГОСТ Р 52290-2004

Размеры надписей даны по границам слов (символов)