


# ул. Кирова

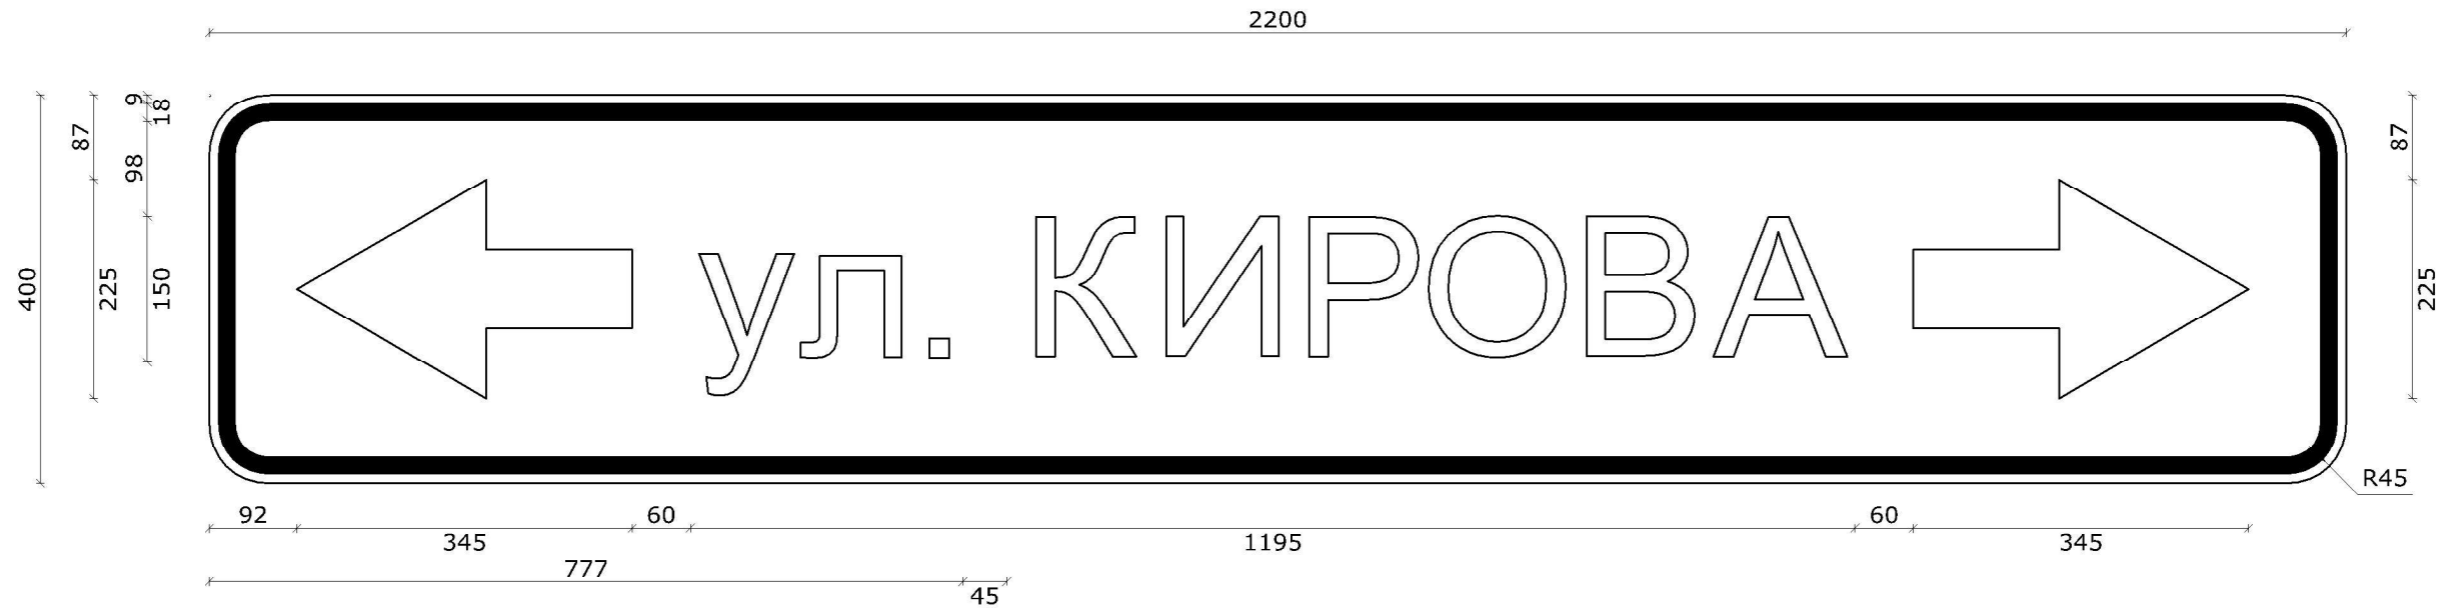

Номер знака: 6.10.1. "Указатель направлений"

Площадь: 0,88 кв. м

Местоположение: км 0+009 слева

Дорога: ул Давыдова(2 участок)

Фон знака: белый


Размеры надписей даны по границам литерных площадок слов (символов)



Ширина литерных площадок сокращена п. 4.9. ГОСТ Р 52290-2004

Размеры надписей даны по границам слов (символов)

# ул. Советская

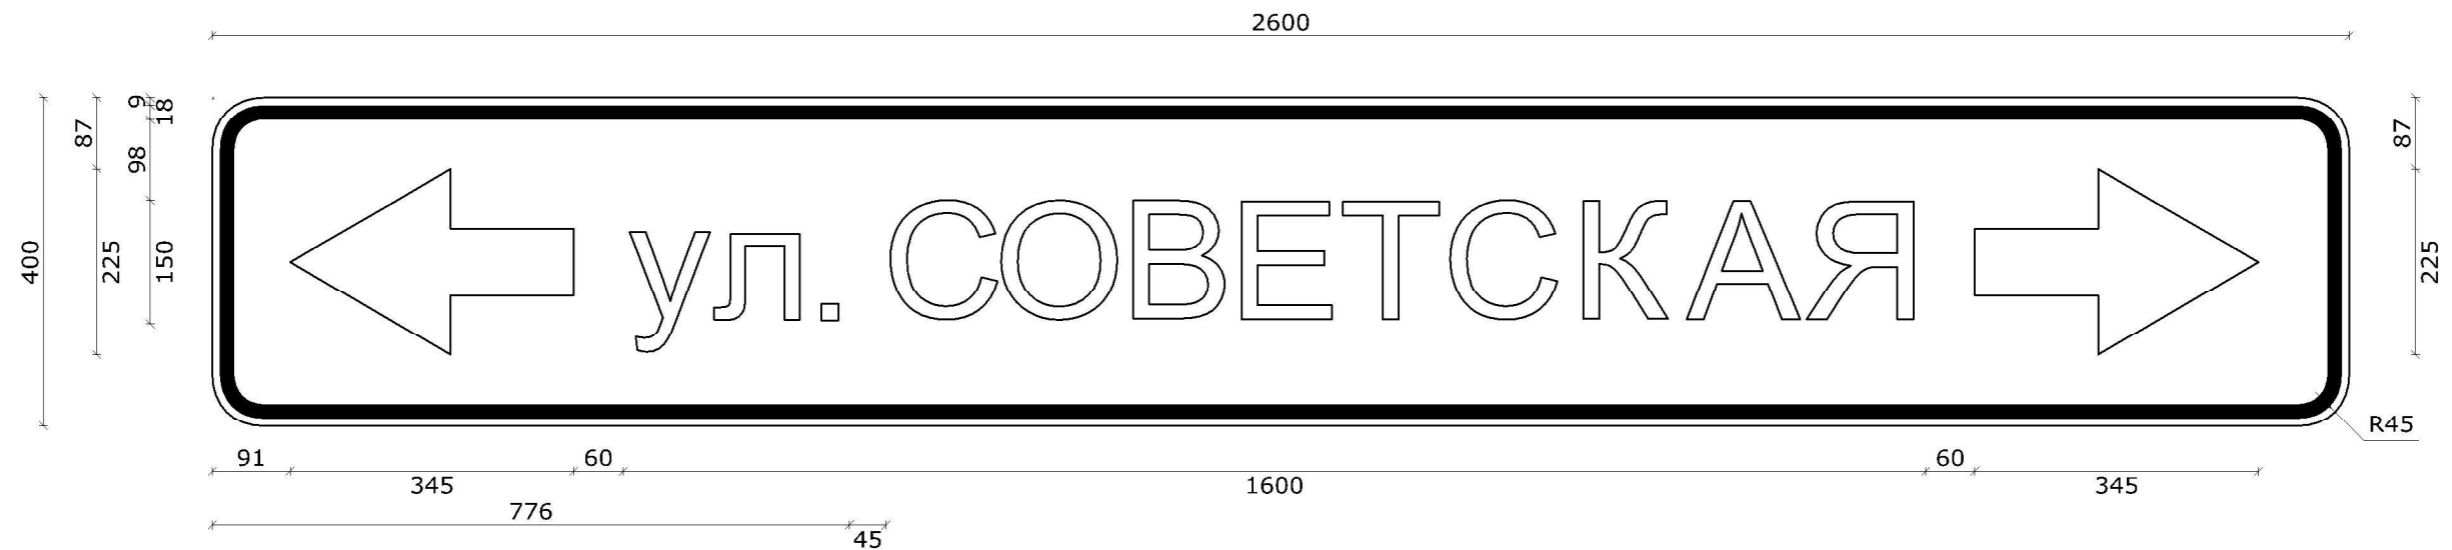

Номер знака: 6.10.1. "Указатель направлений"

Площадь: 1,04 кв. м

Местоположение: км 0+176 справа

Дорога: ул Давыдова(2 участок)

Фон знака: белый

Размеры надписей даны по границам литерных площадок слов (символов)

Ширина литерных площадок сокращена п. 4.9. ГОСТ Р 52290-2004

Размеры надписей даны по границам слов (символов)

